9 P.K. 0.26131

SCHALEN
H 1: 100.00
L 1: 100.00
R.V. 18.00

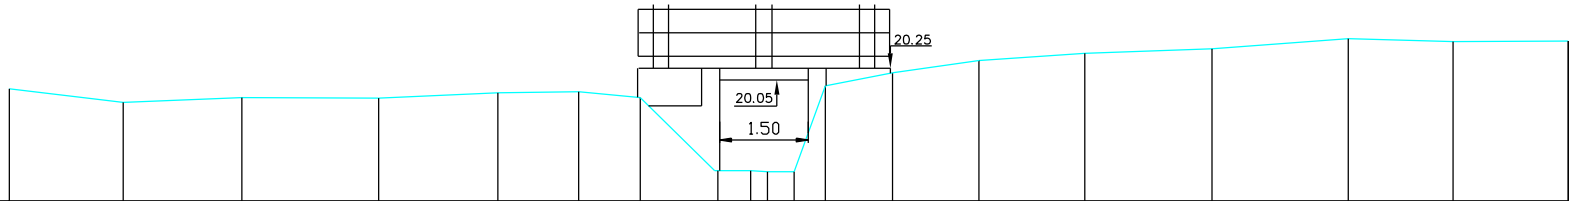


| | | | | | | | | | | | | | | | | | | |
|---|---|---|---|---|---|---|---|---|---|---|---|---|---|---|---|---|---|---|
| MATEN TERREIN | 19.90 | 19.67 | 19.75 | 19.74 | 19.83 | 19.85 | 19.75 | | 18.51 | 18.49 | 19.96 | 20.17 | 20.38 | 20.50 | 20.58 | 20.75 | 20.70 | 20.71 |
| TUSSENAFST. TERREIN | | 1.93 | 2.01 | 2.32 | 2.02 | 1.37 | 1.04 | 1.32 | 0.56 | 0.29 0.45 | 0.53 | 1.14 | 1.47 | 1.80 | 2.16 | 2.31 | 1.78 | 1.96 |
| GEKUM. AFST. TERREIN | -12.87 | -10.94 | -8.93 | -6.61 | -4.58 | -3.21 | -2.16 | -0.84 | -0.29 | 0.44 | 0.97 | 2.11 | 3.58 | 5.38 | 7.54 | 9.85 | 11.63 | 13.59 |