


Profiel 115

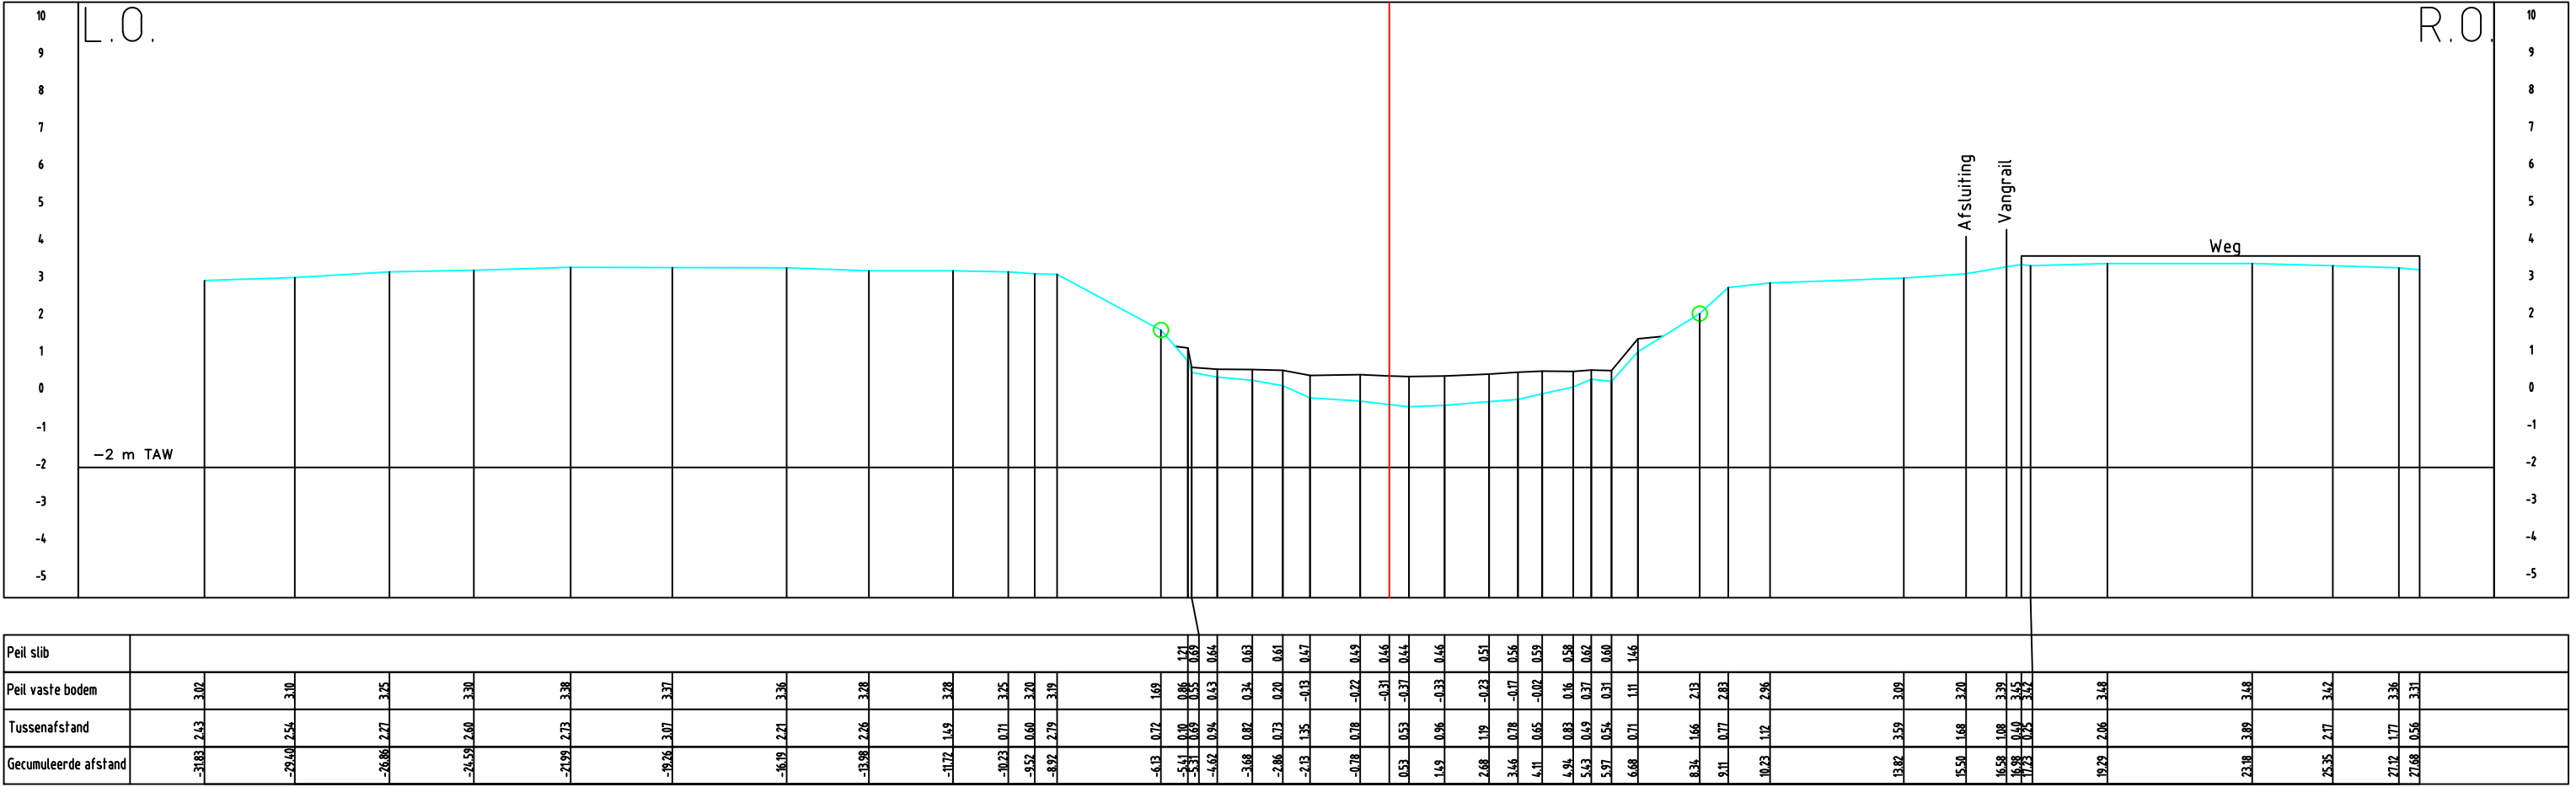

Peil slib	
Peil vaste bodem	
Tussenafstand	
Gecumuleerde afstand	