


Profiel 211

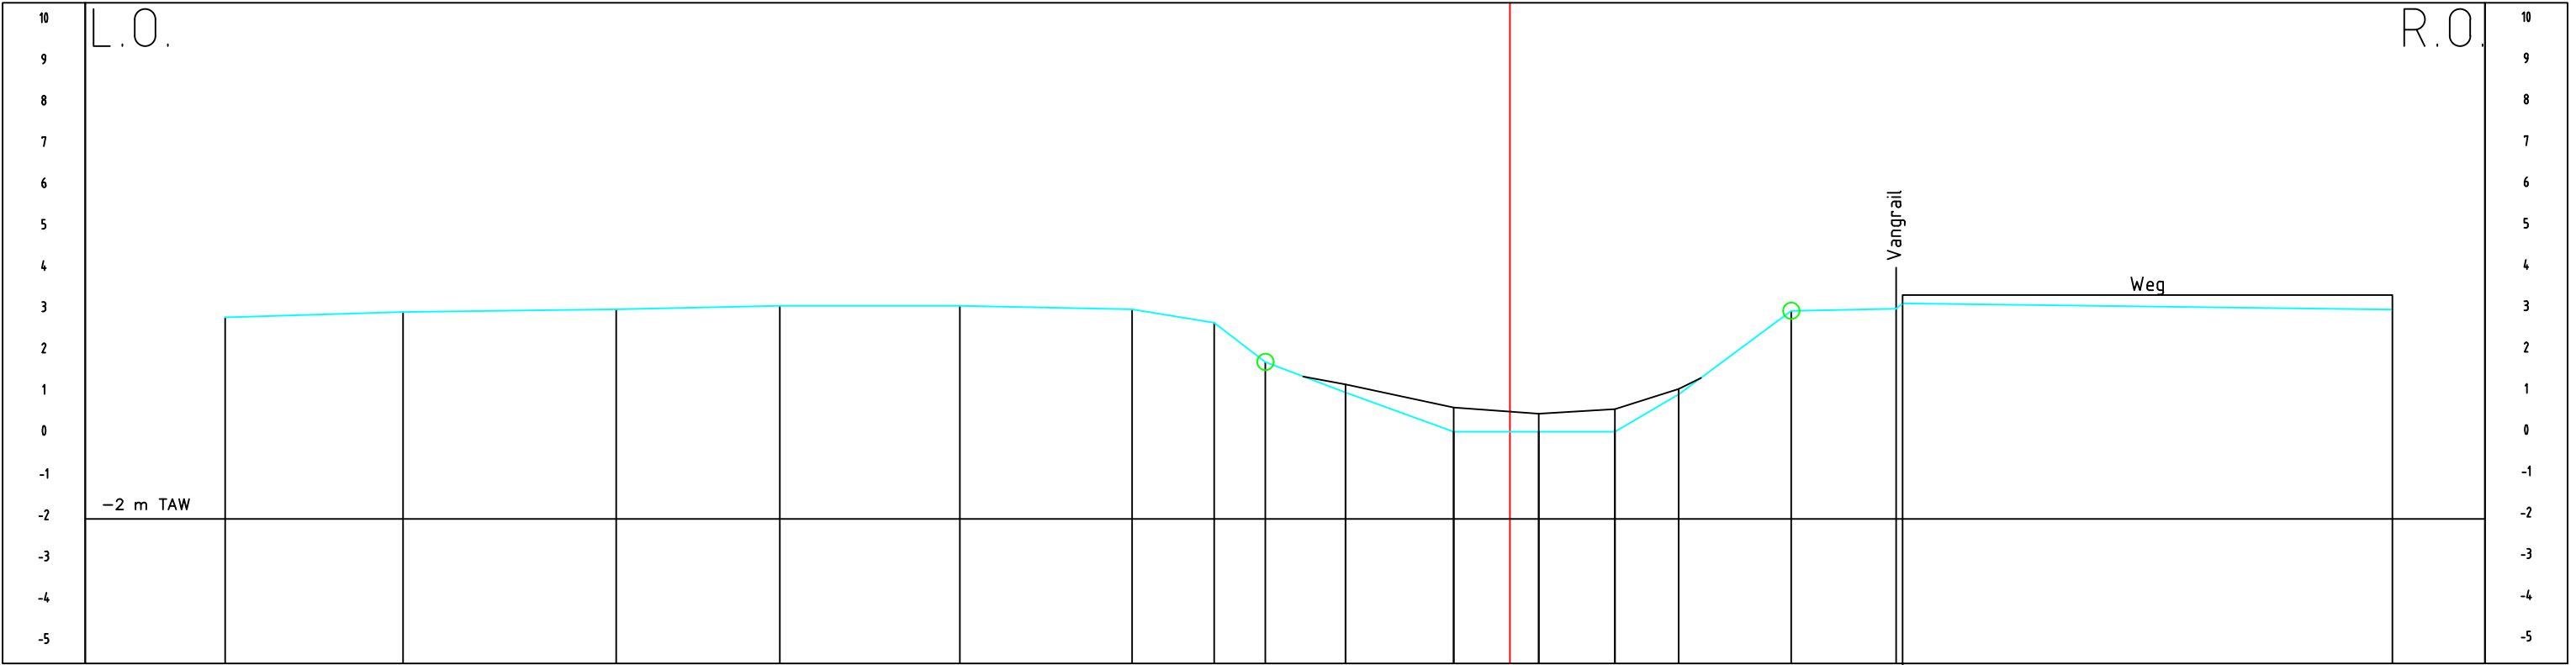

Peil slib																					
Peil vaste bodem		2.88			3.01			3.08				3.16									
Tussenafstand		4.31			5.16			3.96				4.36									
Gecumuleerde afstand		-31.81			-27.50			-22.34				-18.38									