


Profiel 81

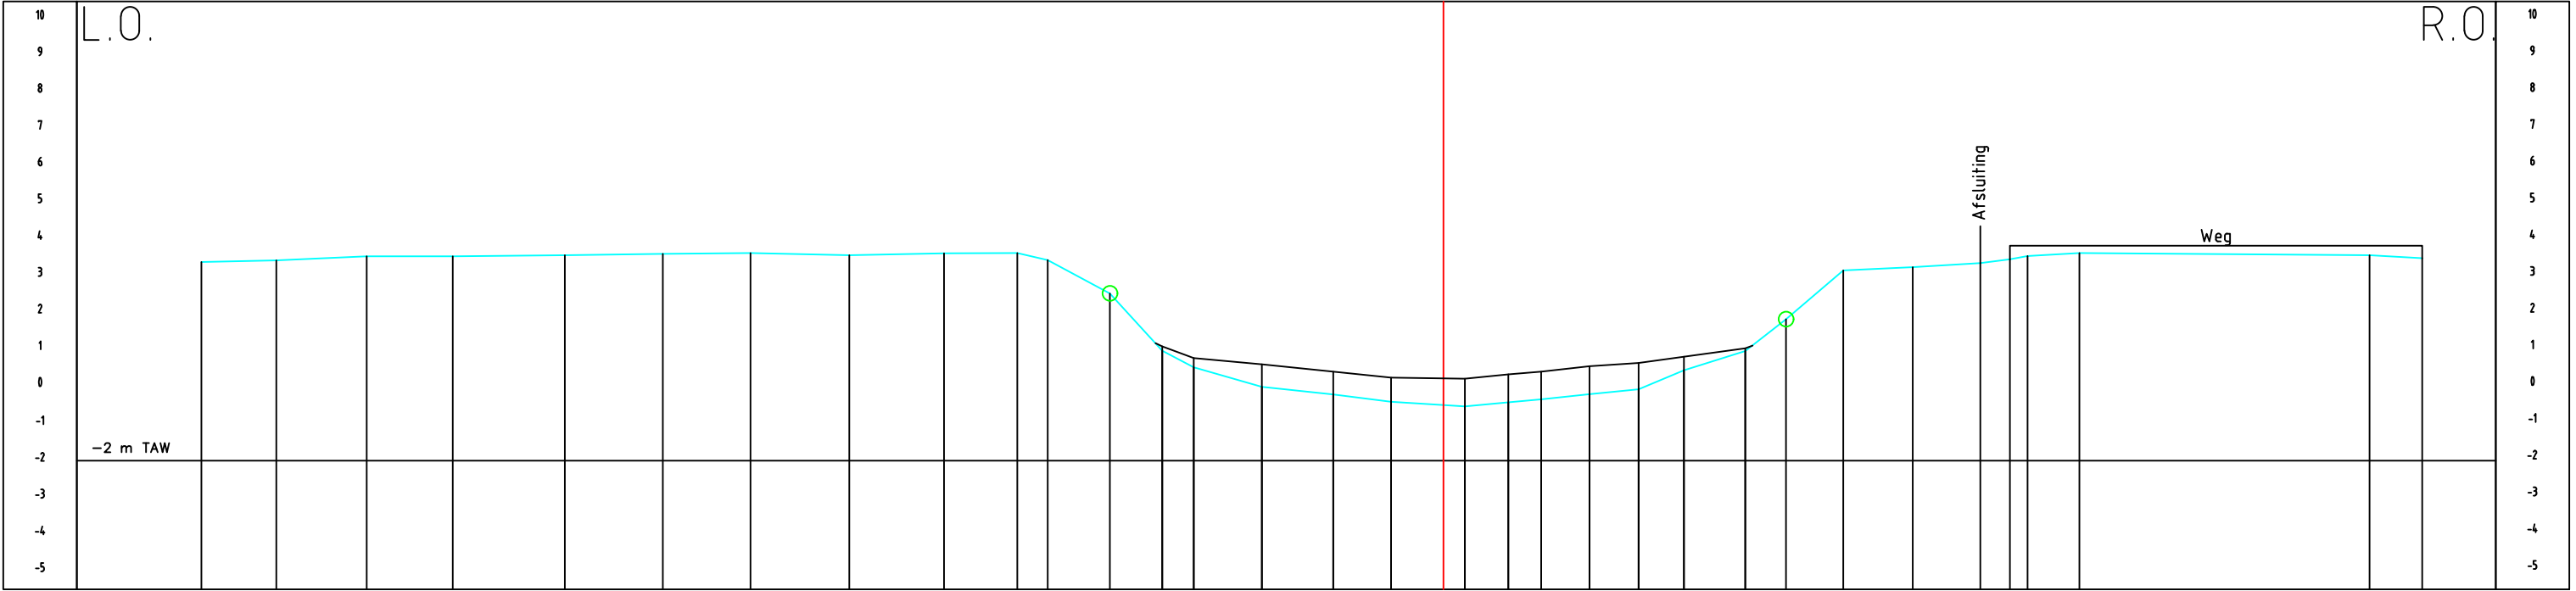

Peil slib																										
Peil vaste bodem		3.61		3.65		3.66		3.56		3.59		3.63		3.65		3.59		3.64		3.65		3.66		3.65		3.64
Tussenafstand		2.04		2.46		2.34		3.05		2.67		2.38		2.69		2.58		1.99		0.83		1.69		1.43		0.85
Gecumuleerde afstand		-33.80		-31.76		-29.30		-26.96		-23.91		-21.24		-18.86		-16.17		-13.59		-11.60		-9.77		-8.08		-7.65