DP19

Lsch 1/100

Hsch 1/100

V-vlak

0.00m.

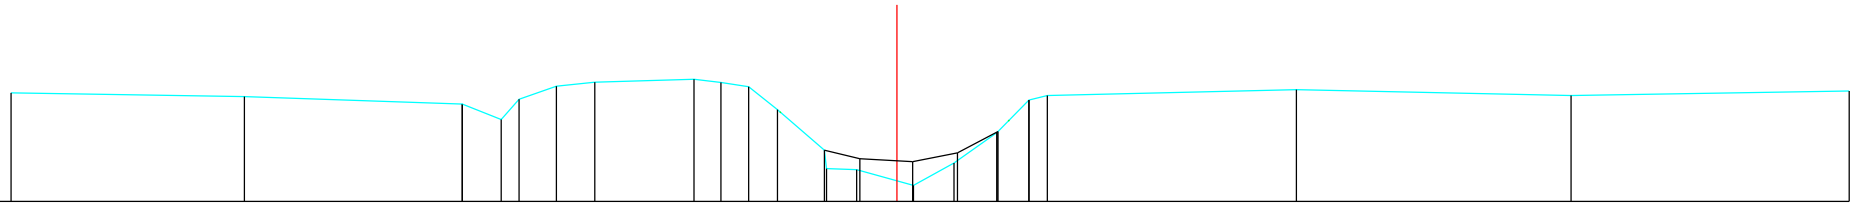

Peil slibbodem	3.17	3.06	2.84	2.39	2.98	3.36	3.48	3.56	3.47	3.35	2.68	1.50	1.24	1.16	1.41	2.84	2.96	3.09	3.27	3.09	3.22
Peil vaste bodem	3.17	3.06	2.84	2.39	2.98	3.36	3.48	3.56	3.47	3.35	2.68	0.96	0.93	0.46	1.12	2.08	2.96	3.09	3.27	3.09	3.22
Begin begroeiing	2.60	2.36	
Tussenafstand		6.82	6.36	0.00	1.14	0.52	1.09	1.12	2.90	0.79	0.81	0.84	1.43	0.88	1.66	1.18	1.25	0.94	0.54	7.27	8.03	8.13
Cumulafstand	0.00	6.82	13.18	14.32	14.84	15.93	17.05	19.95	20.74	21.55	22.39	23.82	24.70	26.36	27.54	28.79	29.73	30.28	37.55	45.58	53.71