# DWARSPROFIEL 104

Hsch 1/100
Lsch 1/100
Vvlak −1.00 T.A.W.

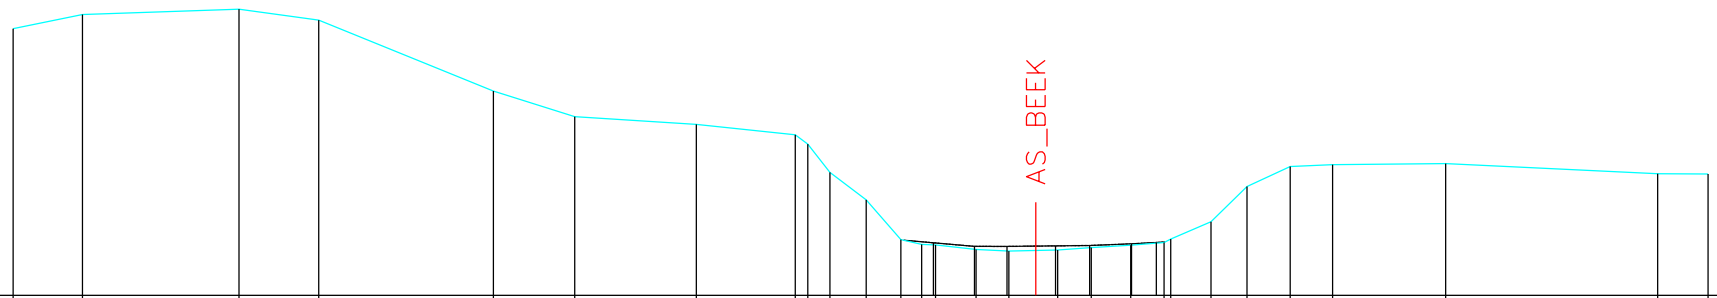


| | | |