DWARSPROFIEL 107

Hsch 1/100
Lsch 1/100
Vvlak −1.00 T.A.W.

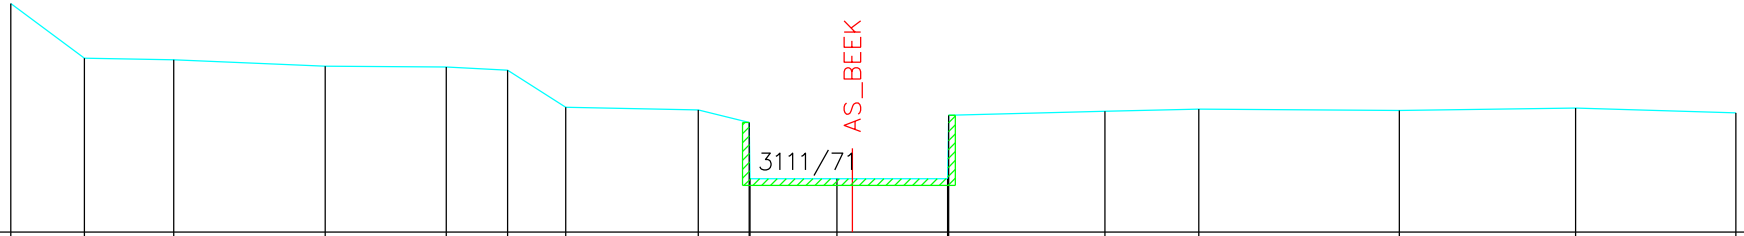

BODEMPEIL	5.83		4.20		4.15		3.96		3.93		3.83		2.73		2.65		2.28	0.59	0.59		0.59	2.49		2.61	2.67		2.63		2.70		2.56
CUMULAFSTAND	0.00		2.20		4.87		9.39		13.01		14.84		16.58		20.53		22.05	22.08	24.68	25.14	27.98	28.02		32.69	35.48		41.48		46.74		51.53
TUSSENAFSTAND		2.20		2.67		4.52		3.61		1.84		1.73		3.96		1.52		2.60	0.46	2.84		4.67		2.80		6.00		5.26		4.79	