DWARSPROFIEL 116

Hsch 1/100
Lsch 1/100
Vvlak −1.00 T.A.W.

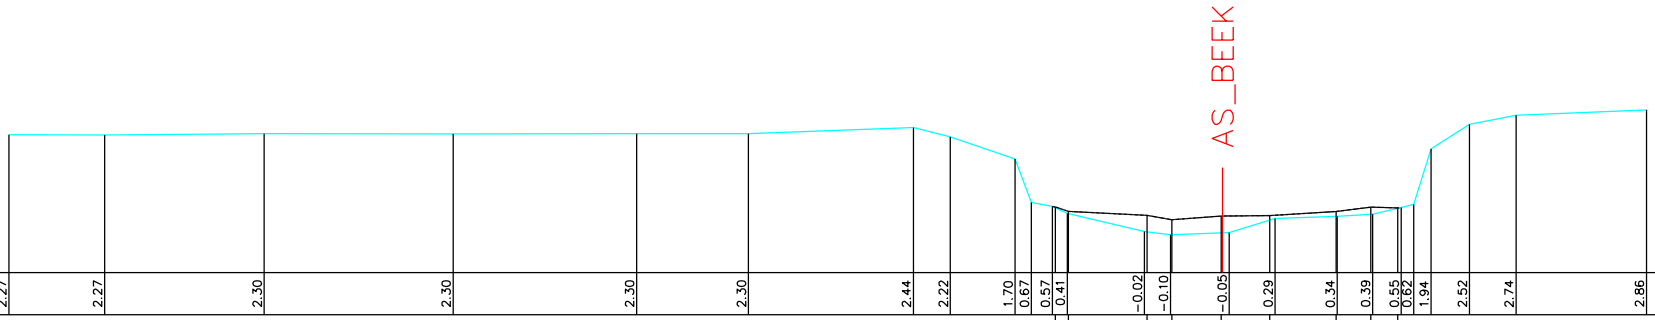

BODEMPEIL	2.27	2.27	2.30	2.30	2.30	2.30	2.44	2.22	1.70	0.67	0.57	0.41	−0.02	−0.10	−0.05	0.29	0.34	0.39	0.55	0.62	1.94	2.52	2.74	2.86		
SLIBBODEM											0.56	0.46	0.36	0.26	0.34	0.36	0.45	0.56	0.54							
CUMULAFSTAND	0.00	2.27	6.07	10.56	14.92	17.57	21.49	22.37	23.91	24.30	24.79	25.15	26.98	27.60	28.84	28.99	30.09	31.56	32.40	33.08	33.38	33.79	34.70	35.81	38.91	
TUSSENAFSTAND		2.27	3.79	4.49	4.36	2.66	3.92	0.88	1.54	0.39	0.50	0.35	1.83	0.62	1.24	1.09	1.47	0.84	0.68	0.30	0.41	0.91	1.11	3.10		