DWARSPROFIEL 54

Hsch 1/100
Lsch 1/100
Vvlak −2.00 T.A.W.

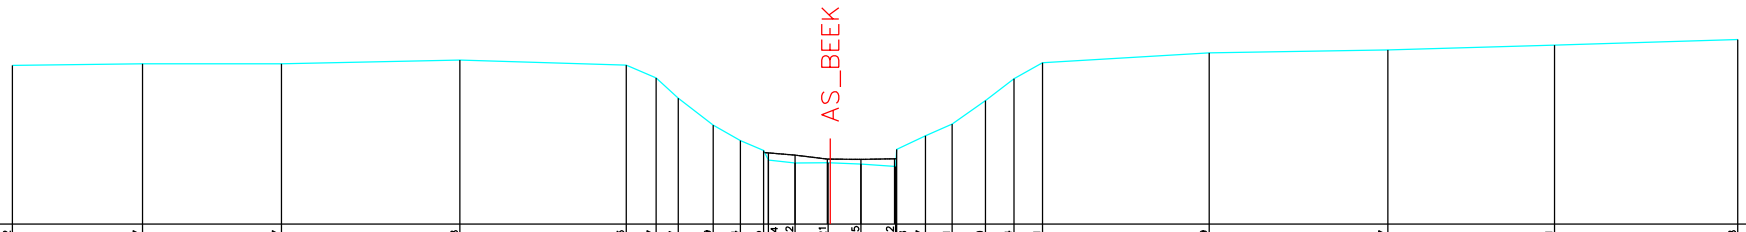

BODEMPEIL	2.62	2.67	2.67	2.78	2.63	2.27	1.67	0.89	0.44	0.15	-0.14	-0.22	-0.21	-0.25	-0.32	0.18	0.57	0.91	1.60	2.24	2.71	2.99	3.07	3.21	3.38		
SLIBBODEM										0.08	0.01	-0.10		-0.11	-0.10												
CUMULAFSTAND	0.00	3.79	7.84	13.04	17.89	18.76	19.41	20.42	21.22	21.89	22.03	22.81	23.78	23.84	24.73	25.74	25.77	26.61	27.39	28.36	29.19	30.03	34.89	40.09	44.95	50.29	
TUSSENAFSTAND		3.79	4.05	5.20	4.85	0.87	0.65	1.01	0.79	0.67	0.78	0.97		0.90	1.01	0.84	0.78	0.97	0.83	0.84	4.86	5.21	4.86	5.34			