DWARSPROFIEL 56

Hsch 1/100
Lsch 1/100
Vvlak −2.00 T.A.W.

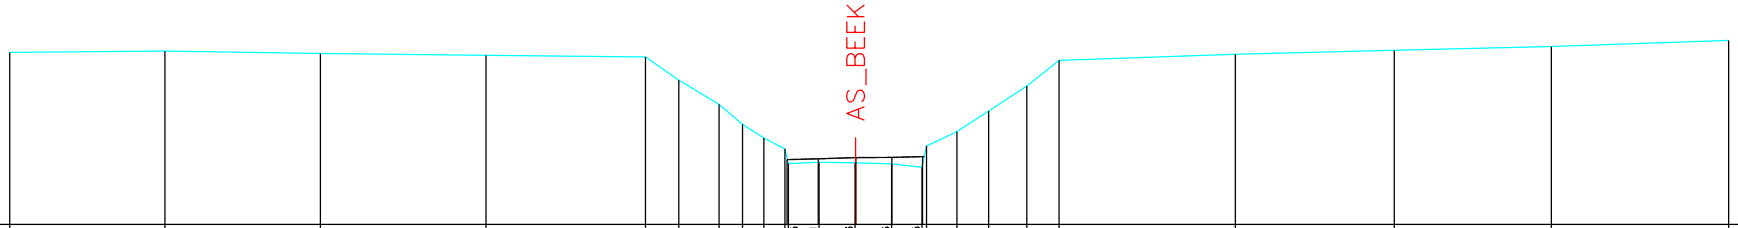

BODEMPEIL	2.95	2.98	2.91	2.86	2.82	2.15	1.45	0.88	0.49	0.17	−0.25	−0.21	−0.23	−0.26	−0.35	0.26	0.67	1.26	1.98	2.72	2.89	3.00	3.12	3.29		
SLIBBODEM										−0.14		−0.11	−0.08	−0.07	−0.05											
CUMULAFSTAND	0.00	4.46	8.93	13.68	18.27	19.22	20.39	21.06	21.67	22.27	22.37	23.26	24.29	24.31	25.34	26.21	26.35	27.22	28.14	29.23	30.16	35.22	39.79	44.30	49.40	
TUSSENAFSTAND		4.46	4.47	4.75	4.59	0.95	1.16	0.68	0.61	0.60	0.88	1.03	1.03	0.87		0.87	0.92	1.09	0.93	5.07	4.57	4.51	5.10			