# DWARSPROFIEL 81

Hsch 1/100
Lsch 1/100
Vvlak −1.00 T.A.W.

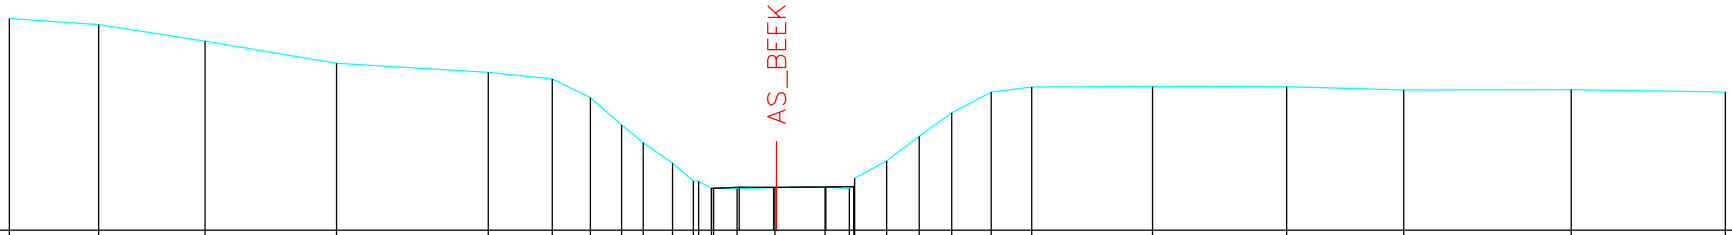


| | | | | | | | | | | | | | | | | | | | | | | | | | | | | |
|---|---|---|---|---|---|---|---|---|---|---|---|---|---|---|---|---|---|---|---|---|---|---|---|---|---|---|---|---|
| BODEMPEIL | 4.95 | 4.78 | 4.31 | 3.69 | 3.44 | 3.25 | 2.72 | 1.96 | 1.46 | 0.89 | 0.38 | 0.17 | 0.18 | 0.16 | 0.20 | 0.20 | 0.17 | 0.46 | 0.95 | 1.64 | 2.30 | 2.88 | 3.02 | 3.03 | 3.03 | 2.94 | 2.94 | 2.88 |
| SLIBBODEM | | | | | | | | | | | | 0.17 | 0.21 | 0.20 | | 0.21 | 0.22 | | | | | | | | | | | |
| CUMULAFSTAND | 0.00 | 2.51 | 5.50 | 9.19 | 13.46 | 15.25 | 16.32 | 17.20 | 17.80 | 18.63 | 19.21 | 19.72 | 19.78 | 20.44 | 21.51 | 21.55 | 22.91 | 23.59 | 23.74 | 24.65 | 25.56 | 26.47 | 27.57 | 28.71 | 32.11 | 35.87 | 39.17 | 43.86 | 48.20 |
| TUSSENAFSTAND | | 2.51 | 2.99 | 3.70 | 4.26 | 1.80 | 1.07 | 0.88 | 0.60 | 0.82 | 0.59 | 0.36 | 0.67 | 1.06 | 1.36 | 0.68 | 0.90 | 0.91 | 0.91 | 1.11 | 1.14 | 3.40 | 3.76 | 3.29 | 4.70 | 4.33 | | |