

O1023 LOKERENBEEK
(VHAG: 3660)
WAASMUNSTER

OPM_O1023_2020_Dwarsprofiel_DA20-2


DWARSPROFIELPLAN

Aangeduide kruinbreedtes zijn indicatief.

Opgemeten in: Juli 2020

Opgemeten volgens bestek: TO2019-01bis

LEGENDE

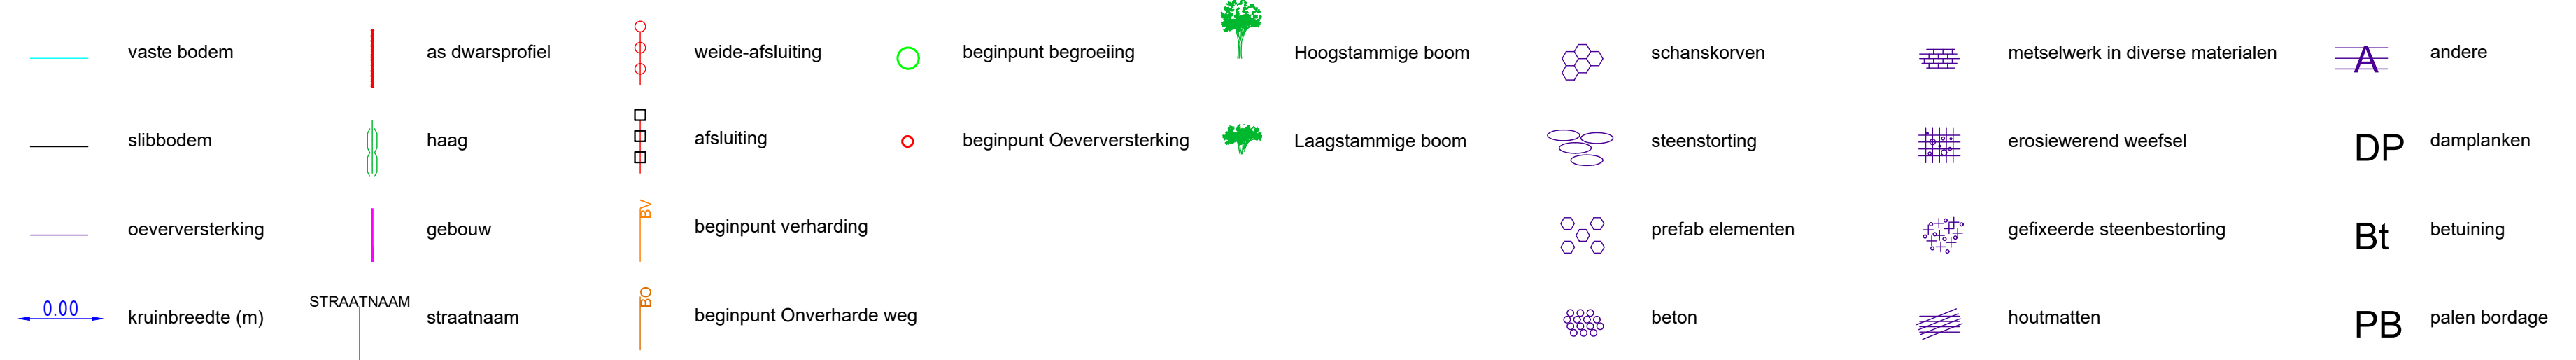

DWARSPROFIEL DA20-2

Hsch 1/100
Lsch 1/100
Vvlak 3.00 T.A.W.

