

O1032bis EEKSTRAATBEEK
(VHAG: 3442)
ZELE

OPM_O1032bis_2020_Dwarsprofiel_DA20-1


DWARSPROFIELPLAN

Aangeduide kruinbreedtes zijn indicatief.

Opgemeten in: Juli 2020

Opgemeten volgens bestek: TO2019-01bis

LEGENDE

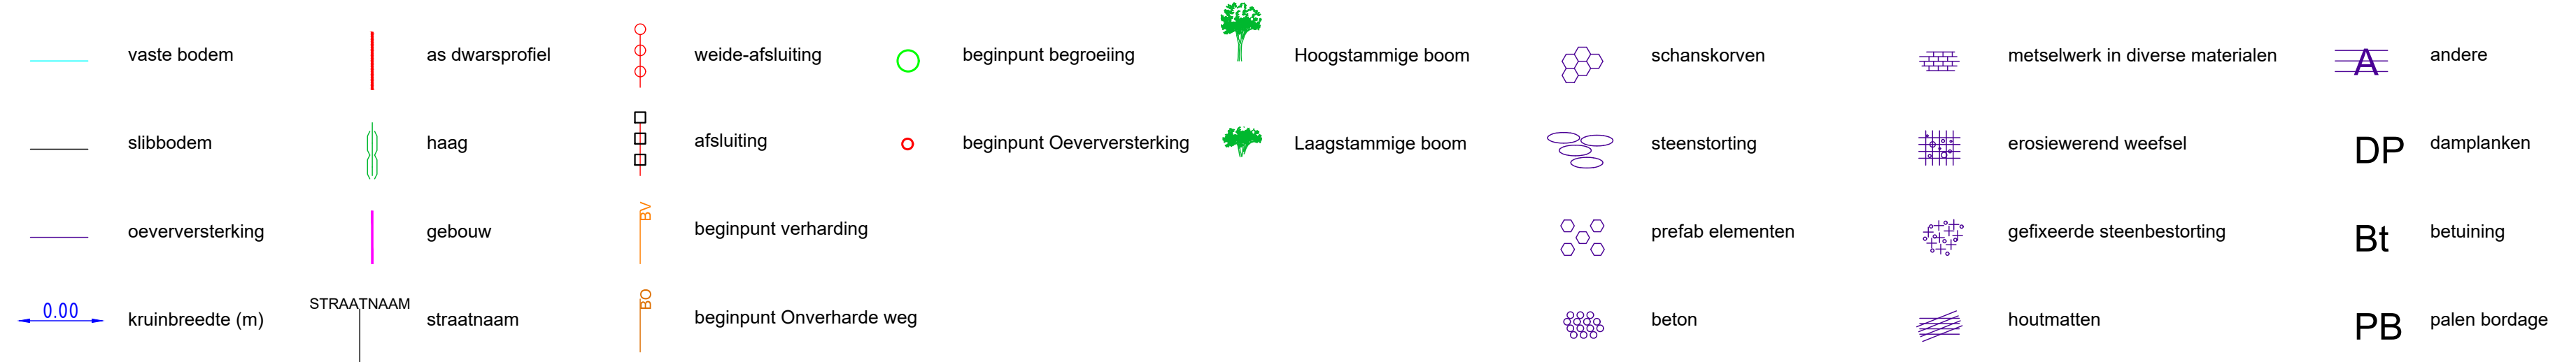

DWARSPROFIEL DA20- 1

Hsch 1/100
Lsch 1/100
Vvlak 3.00 T.A.W.

