

O1171 KLOETENBEEK
(VHAG: 439)
LOKEREN

OPM O1171 2020 Dwarsprofiel DA20-1


DWARSPROFIELPLAN

Aangeduide kruinbreedtes zijn indicatief.

Opgemeten in: Mei 2020

Opgemeten volgens bestek: W/TOPO/2019/01bis

LEGENDE

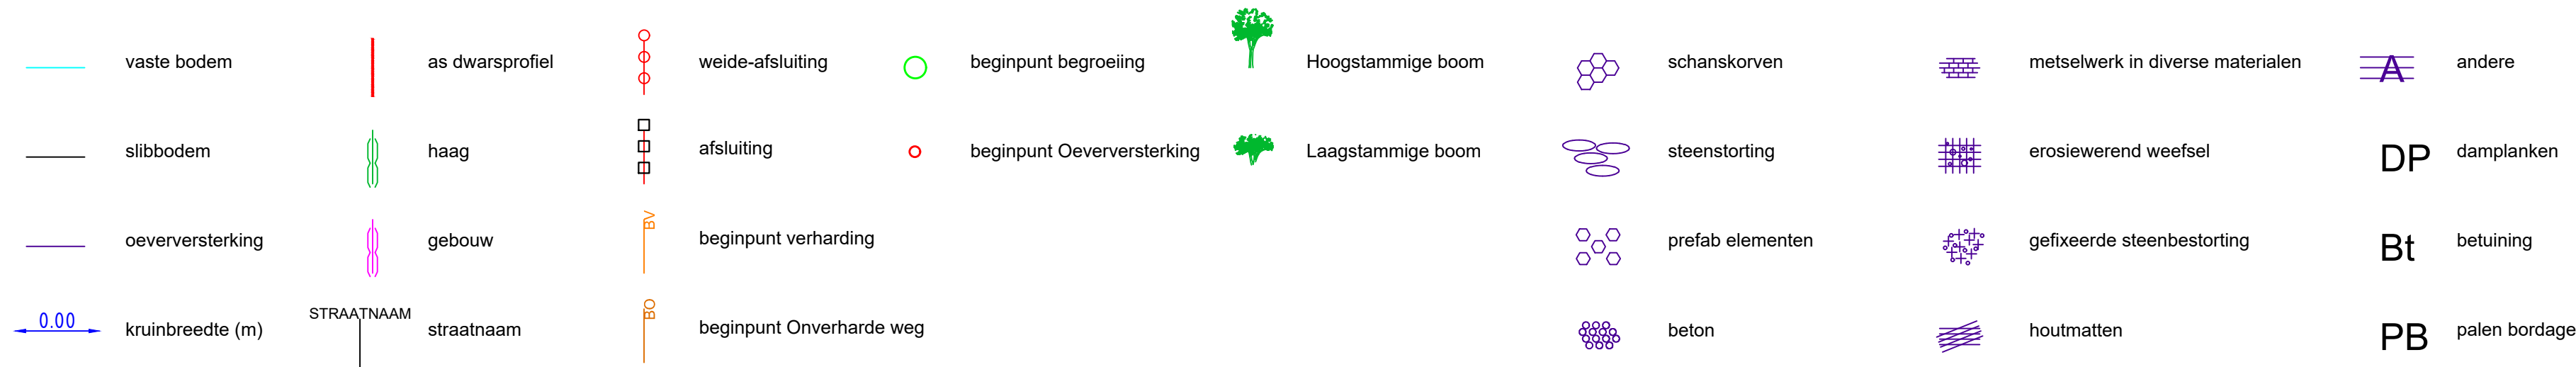

DWARSPROFIEL DA20-1

Hsch	1/100
Lsch	1/100
Vvlak	2.00 T.A.W.

