

O1194 GEEN NAAM
(VHAG: 104)
LOKEREN

OPM O1194 2020 Dwarsprofiel DA20-2


DWARSPROFIELPLAN

Aangeduide kruinbreedtes zijn indicatief.

Opgemeten in: Februari 2020

Opgemeten volgens bestek: TO/2019-01

LEGENDE

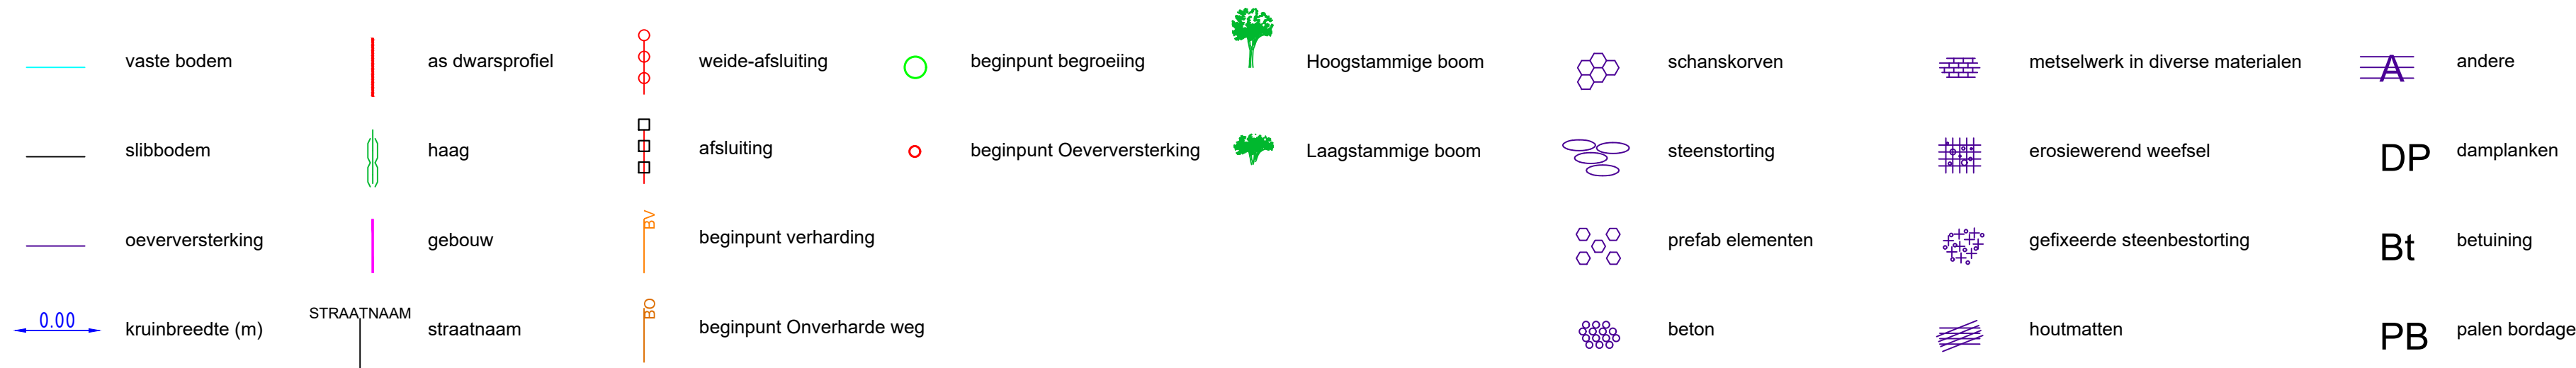

DWARSPROFIEL DA20-2

Hsch 1/100
Lsch 1/100
Vvlak 2.00 T.A.W.

