


DWARSPROFIELPLAN

Aangeduide kruinbreedtes zijn indicatief.

Opgemeten in: Januari 2020

Opgemeten volgens bestek: TO/2019-01

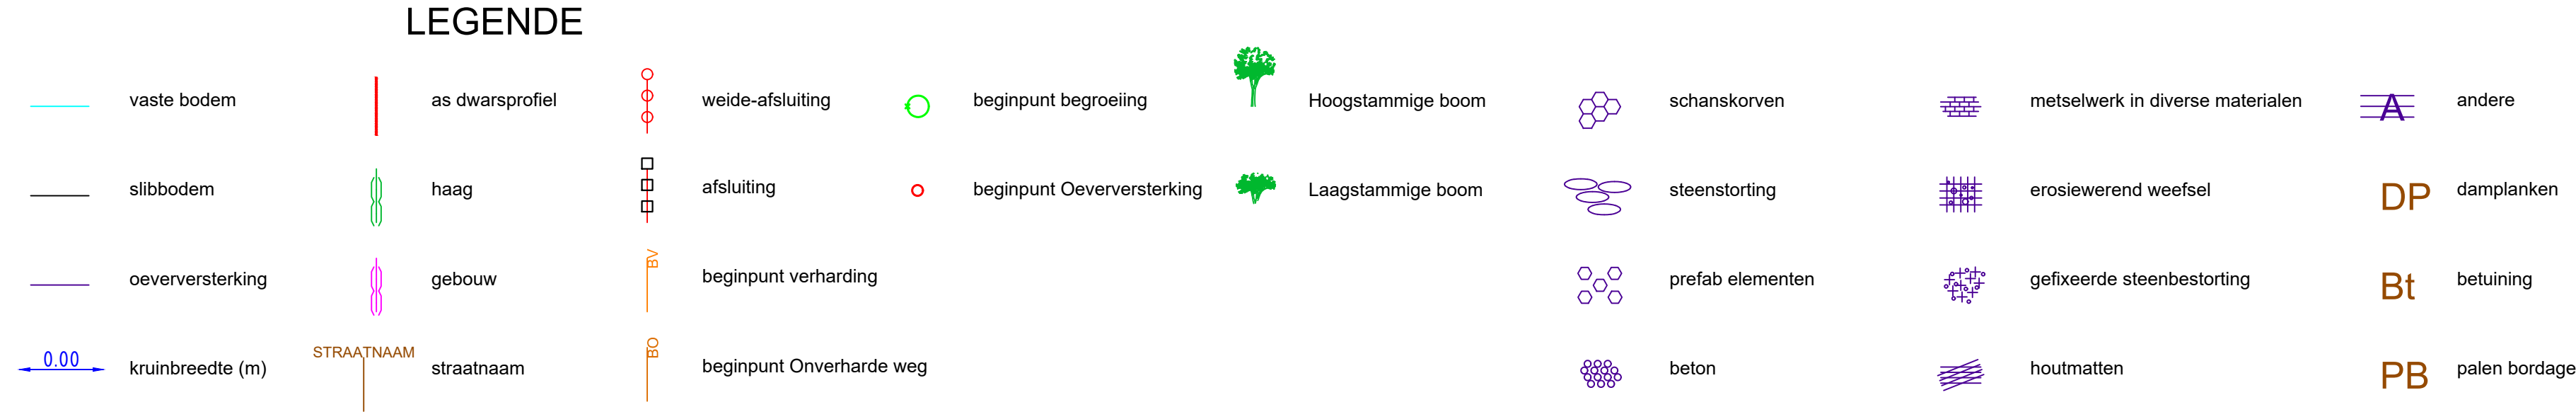

as dwarsprofiel

haag

gebouw

STRAATNAAM

straatnaam

weide-afsluiting

afsluiting

beginpunt verharding

beginpunt Onverharde weg

beginpunt begroeiing

beginpunt Oeverversterking

Hoogstammige boom

Laagstammige boom

schanskorven

steenstorting

prefab elementen

beton

metseelwerk in diverse materialen

erosiewerend weefsel

gefixeerde steenbestorting

houtmatten

andere

damplanken

betuining

palen bordage

DWARSPROFIEL DA20-2

Hsch 1/100
Lsch 1/100
Vvlak 1.00 T.A.W.

HOOGTEPEIL	4.12		4.17		4.08		3.98		4.11		4.12	4.17	4.10	3.43	2.83	2.43	2.23	2.51	2.84	3.80	4.24	4.50	4.56	4.61	4.47	4.08	3.47	2.64	2.76	3.63	3.88	
SLIB															2.83	2.51	2.43	2.57	2.84													
TUSSENAFSTAND		2.83		2.94		3.22		3.01		1.83	0.39	0.93	0.64	0.60	0.68	0.70	0.67	0.57	0.86	0.70	0.89	1.03	1.55	1.55	1.48	1.46	0.97	0.91	1.48	1.40		
KUMULAFSTAND	-17.95		-15.13		-12.19		-8.96		-5.96		-4.12	-3.73	-2.80	-2.16	-1.56	-0.86	-0.17	0.67	1.24	2.10	2.80	3.68	4.72	6.26	7.81	9.28	10.75	11.72	12.63	14.11	15.51	