

OPM O1200 2020 Dwarsprofiel DA20-6


DWARSPROFIELPLAN

Aangeduide kruinbreedtes zijn indicatief.

Opgemeten in: Juni 2020

Opgemeten volgens bestek: TO/2019-01

LEGENDE

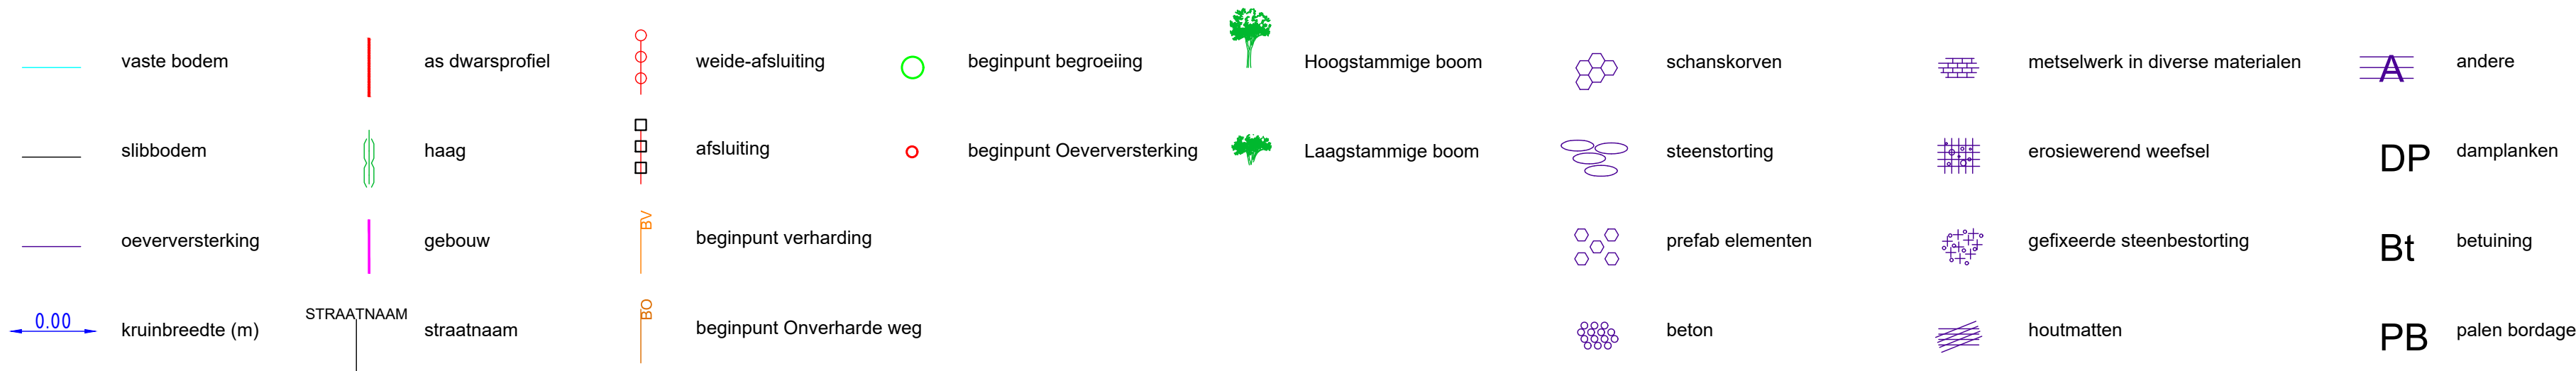

DWARSPROFIEL DA20-6

Hsch 1/100
Lsch 1/100
Vvlak 5.00 T.A.W.

