

O1203 GANSVELDBEEK
(VHAG: 779)
LOCHRISTI

OPM_O1203_2020_Dwarsprofiel_DA20-1


DWARSPROFIELPLAN

Aangeduide kruinbreedtes zijn indicatief.

Opgemeten in: Februari 2020

Opgemeten volgens bestek: TO/2019-01

LEGENDE

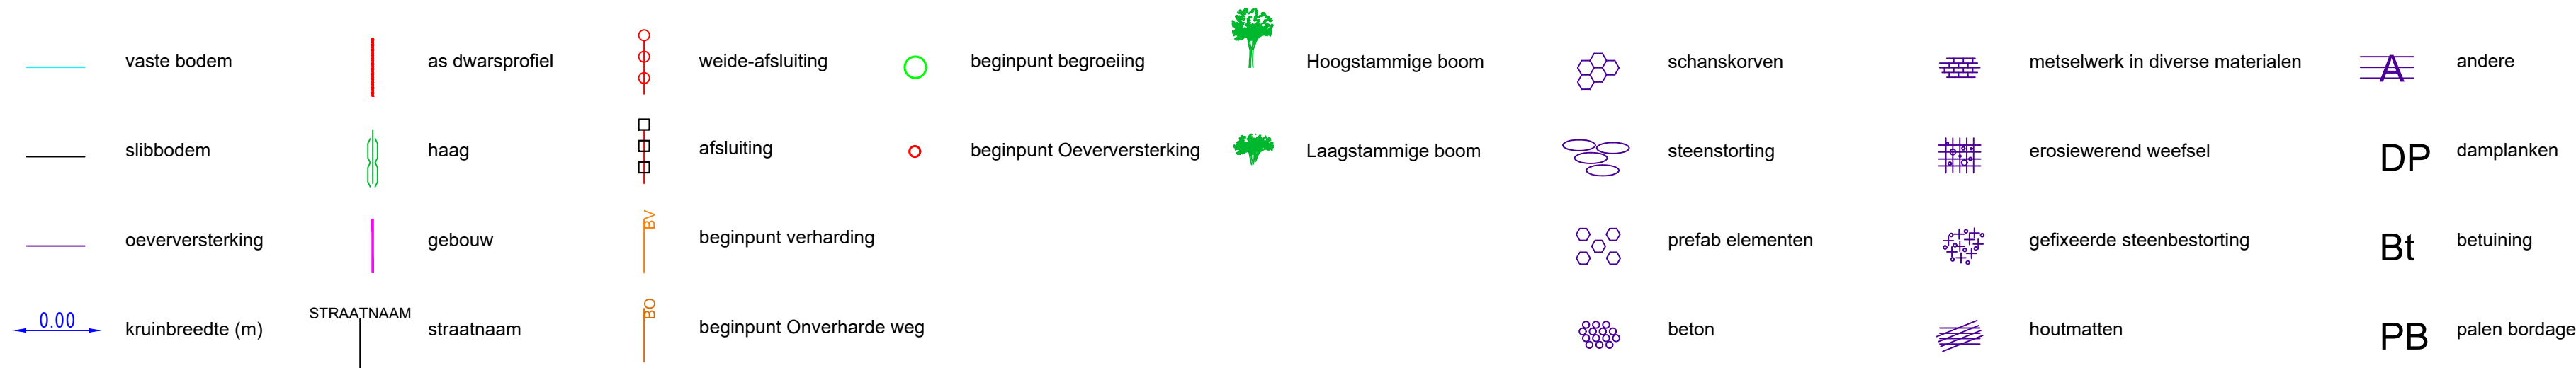

DWARSPROFIEL DA20-1

Hsch 1/100
Lsch 1/100
Vvlak 5.00 T.A.W.

