

weide-afsluiting

afsluiting

beginpunt verharding

beginpunt Onverharde weg

beginpunt begroeiing

beginpunt Oeverversterking

Hoogstammige boom

Laagstammige boom

schanskorven

steenstorting

prefab elementen

beton

metselwerk in diverse materialen

erosiewerend weefsel

gefixeerde steenbestorting

houtmatten

andere

DP

damplanken

Bt


betuining

PB

palen bordage

DWARSPROFIEL DA20-1

Hsch 1/100
Lsch 1/100
Vvlak 1.00 T.A.W.

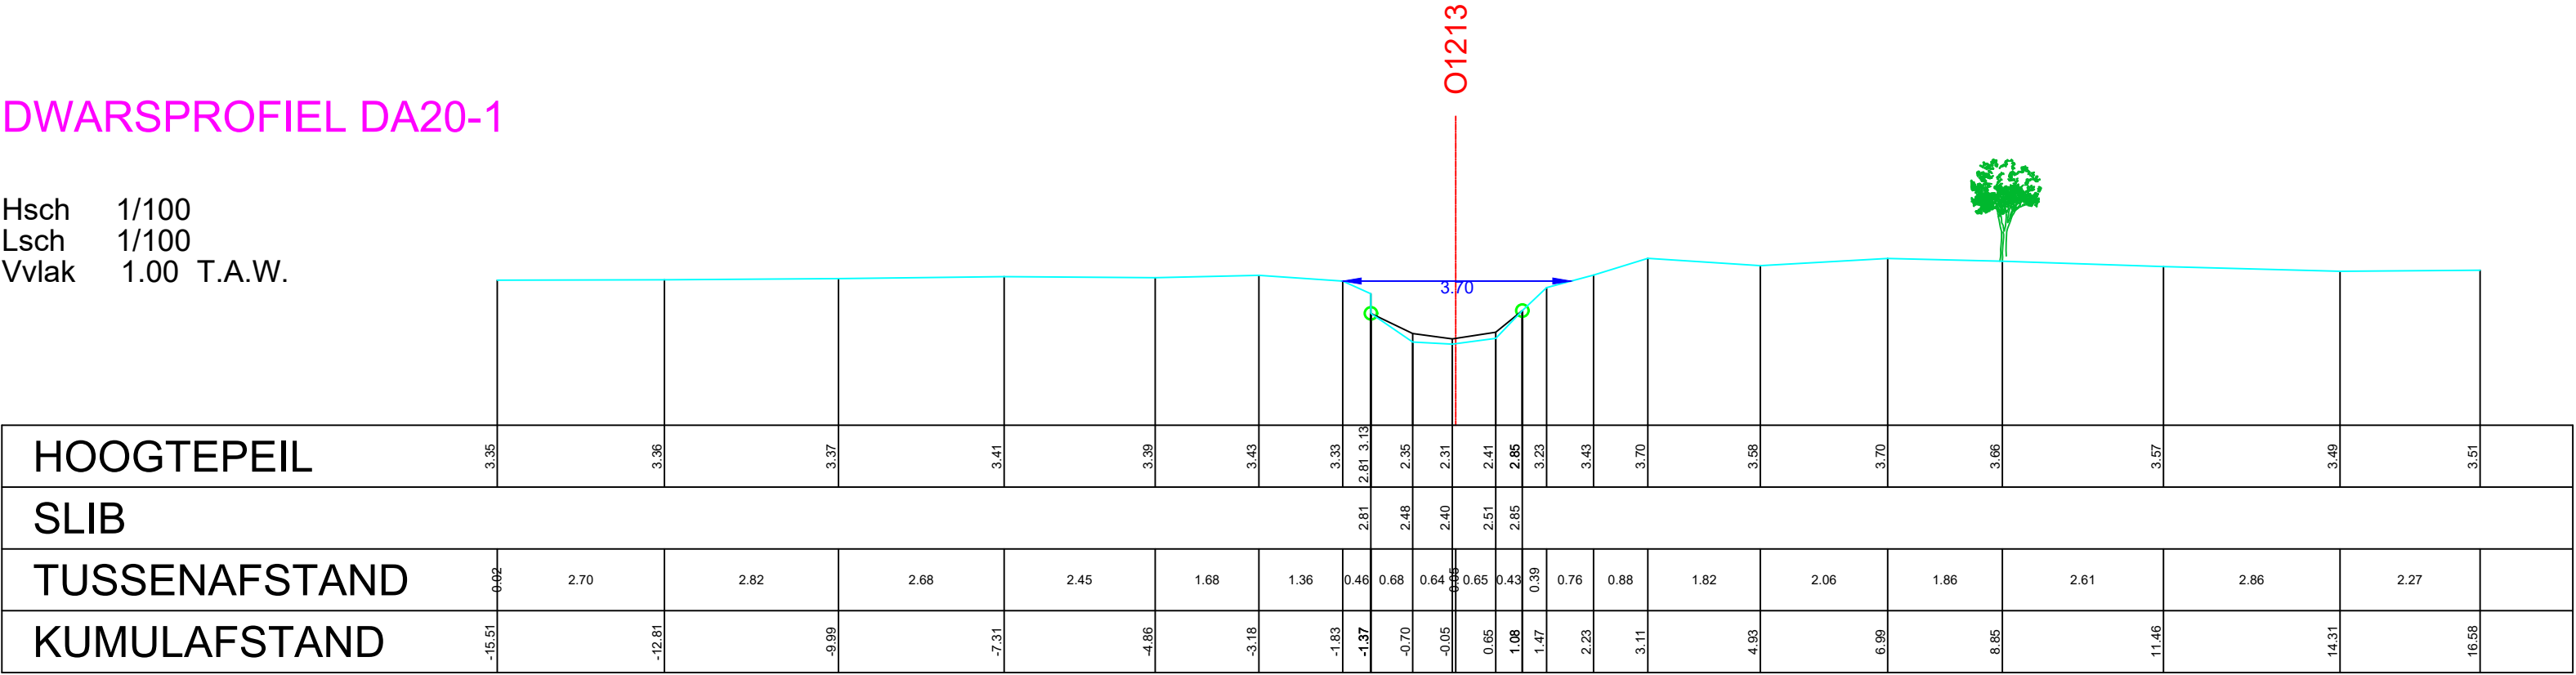

HOOGTEPEIL	3.35	3.36	3.37	3.41	3.39	3.43	3.33	2.81	2.81	2.35	2.31	2.41	2.85	3.23	3.43	3.70	3.98	3.70	3.66	3.57	3.49	3.51
SLIB							2.81	2.48	2.40	2.51	2.85											
TUSSENAFSTAND	0.02	2.70	2.82	2.68	2.45	1.68	1.36	0.46	0.68	0.64	0.65	0.43	0.39	0.76	0.88	1.82	2.06	1.86	2.61	2.86	2.27	
KUMULAFSTAND	-15.51	-12.81	-9.99	-7.31	-4.86	-3.18	-1.83	-1.37	-0.70	-0.05	0.65	1.08	1.47	2.23	3.11	4.93	6.99	8.85	11.46	14.31	16.58	