

O1223 GEEN NAAM
(VHAG: 1104)
GENT

OPM_O1223_2020_Dwarsprofiel_DA20-2


DWARSPROFIELPLAN

LEGENDE

vaste bodem	as dwarsprofiel	weide-afsluiting	beginpunt begroeiing	Hoogstammige boom	schanskorven	metselwerk in diverse materialen	andere
slibbodem	haag	afsluiting	beginpunt Oeverversterking	Laagstammige boom	steenstorting	erosiewerend weefsel	DP damplanken
oeverversterking	gebouw	beginpunt verharding			prefab elementen	gefixeerde steenbestorting	Bt betuining
kruinbreedte (m)	STRAATNAAM straatnaam	beginpunt Onverharde weg			beton	houtmatten	PB palen bordage

DWARSPROFIEL DA20-2

Hsch 1/100
Lsch 1/100
Vvlak 2.00 T.A.W.

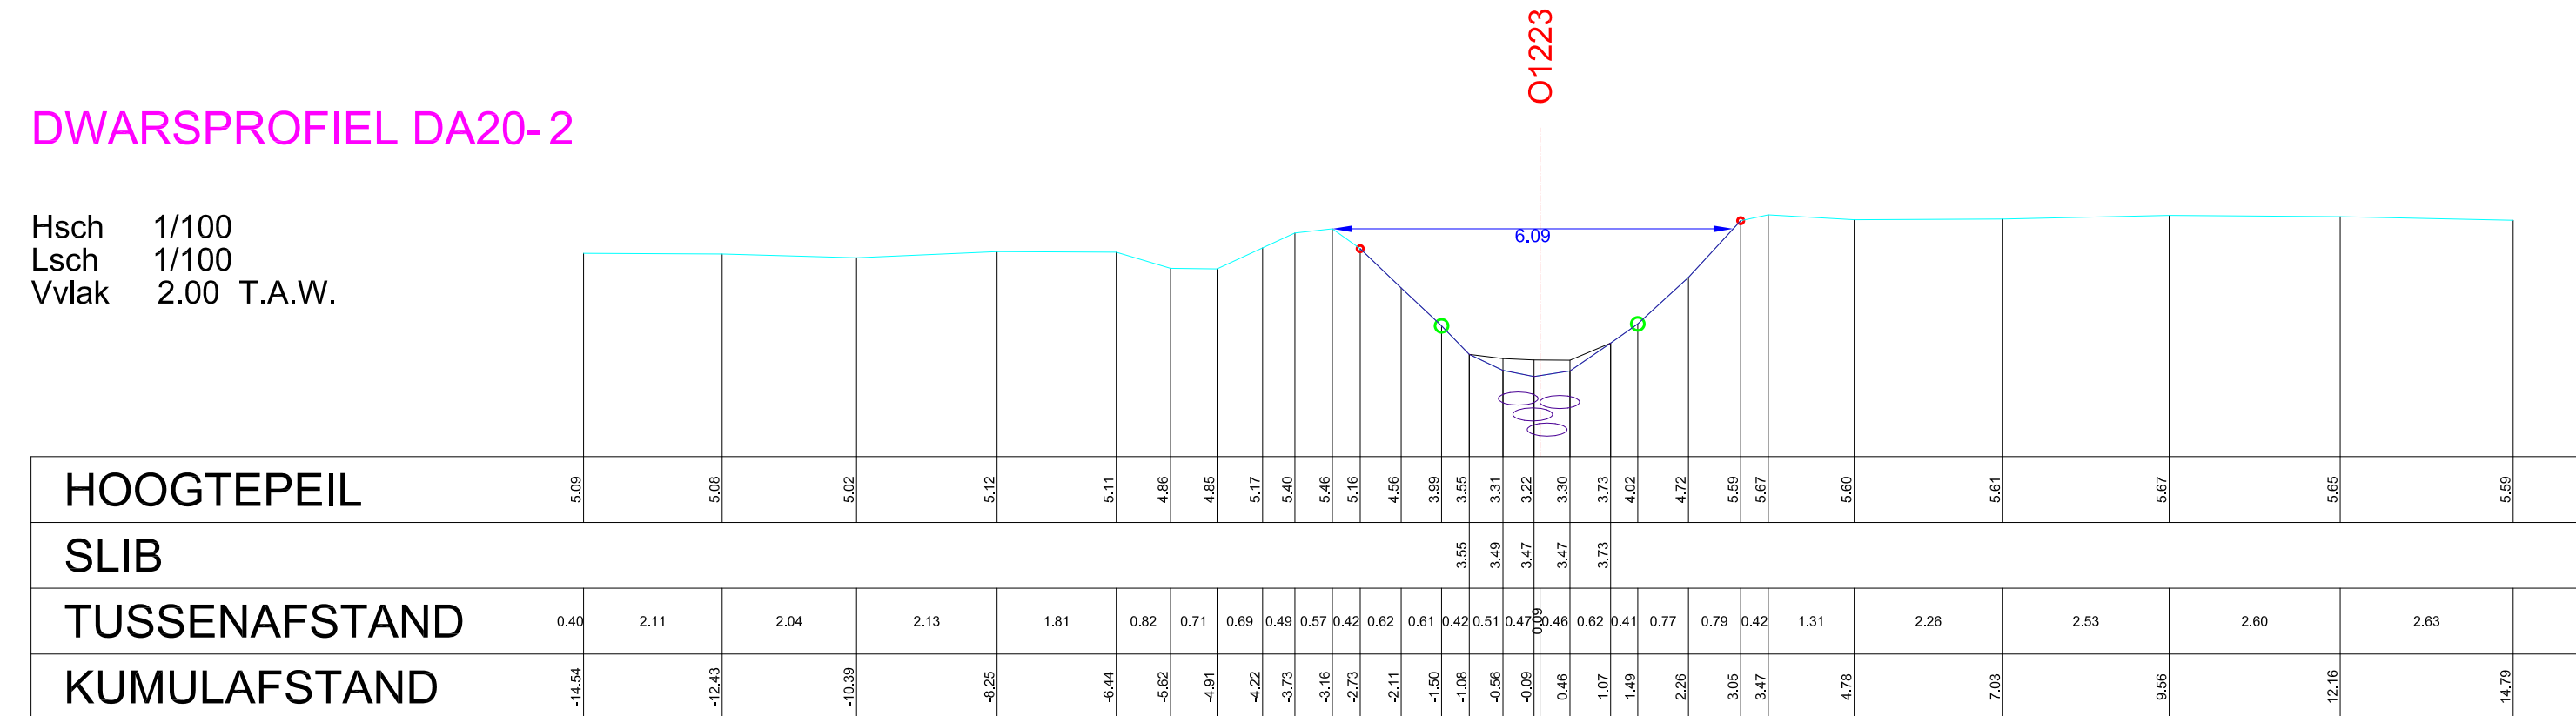

Opgemeten in: Februari 2020

Opgemeten volgens bestek: TO/2019-01