

OPM O1236b 2020 Dwarsprofiel DA20-4


DWARSPROFIELPLAN

Aangeduide kruinbreedtes zijn indicatief.

Opgemeten in: Maart 2020

Opgemeten volgens bestek: TO2019-01bis

LEGENDE

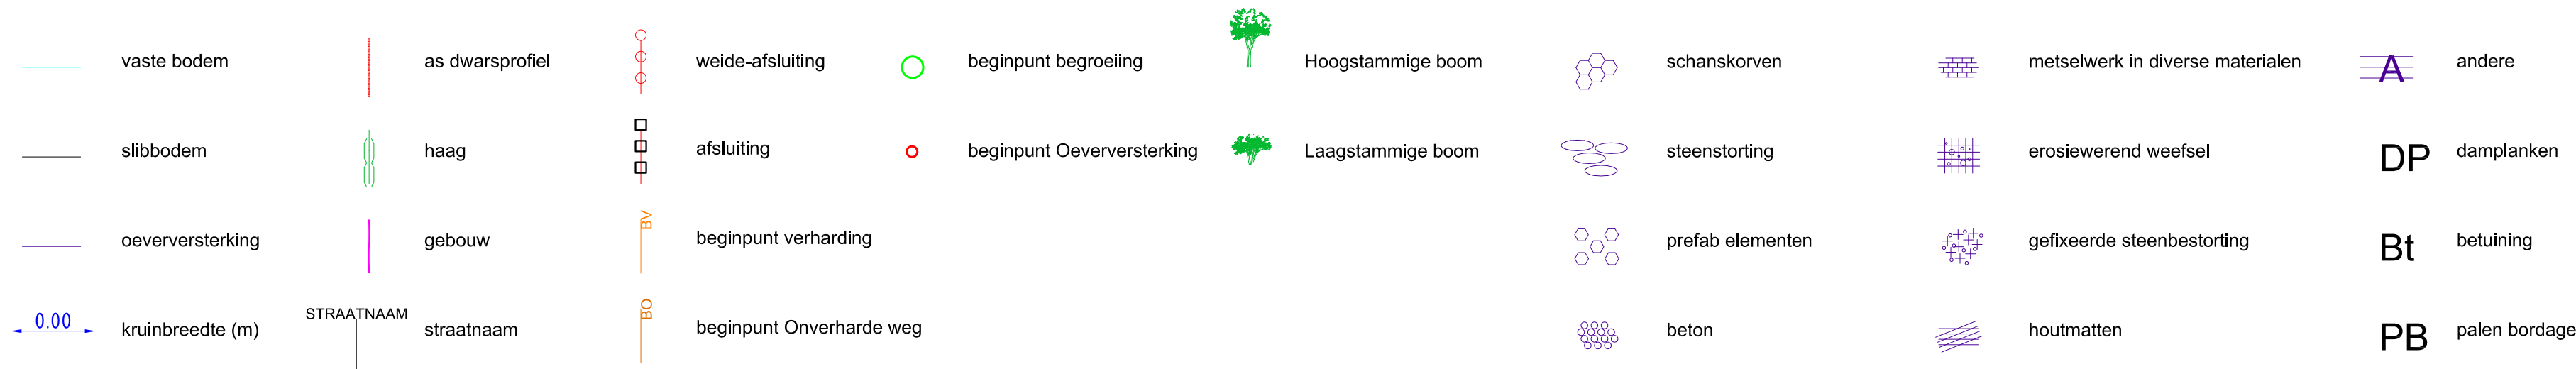

DWARSPROFIEL DA20-4

Hsch 1/100
Lsch 1/100
Vvlak 2.00 T.A.W.

