

O1254d

(VHAG: 1171)

STEKENE

Dwarsprofiel_DA22-1

DWARSPROFIELPLAN

Kruinbreedtes zijn indicatief.

Opgemeten in: augustus 2022

Opgemeten volgens bestek: n.v.t.

LEGENDE

vaste bodem

slibbodem

LO

RO

linker-/rechteroever

0.00

kruinbreedte (m)

as waterloop

afsluiting

gebouw


haag

boom

Dwarsprofiel DA22-1

Hsch: 1/100
Lsch: 1/100
Vvlak: 4.00m TAW

Vaste bodempeil
Tussenafstand
Afstand tot as

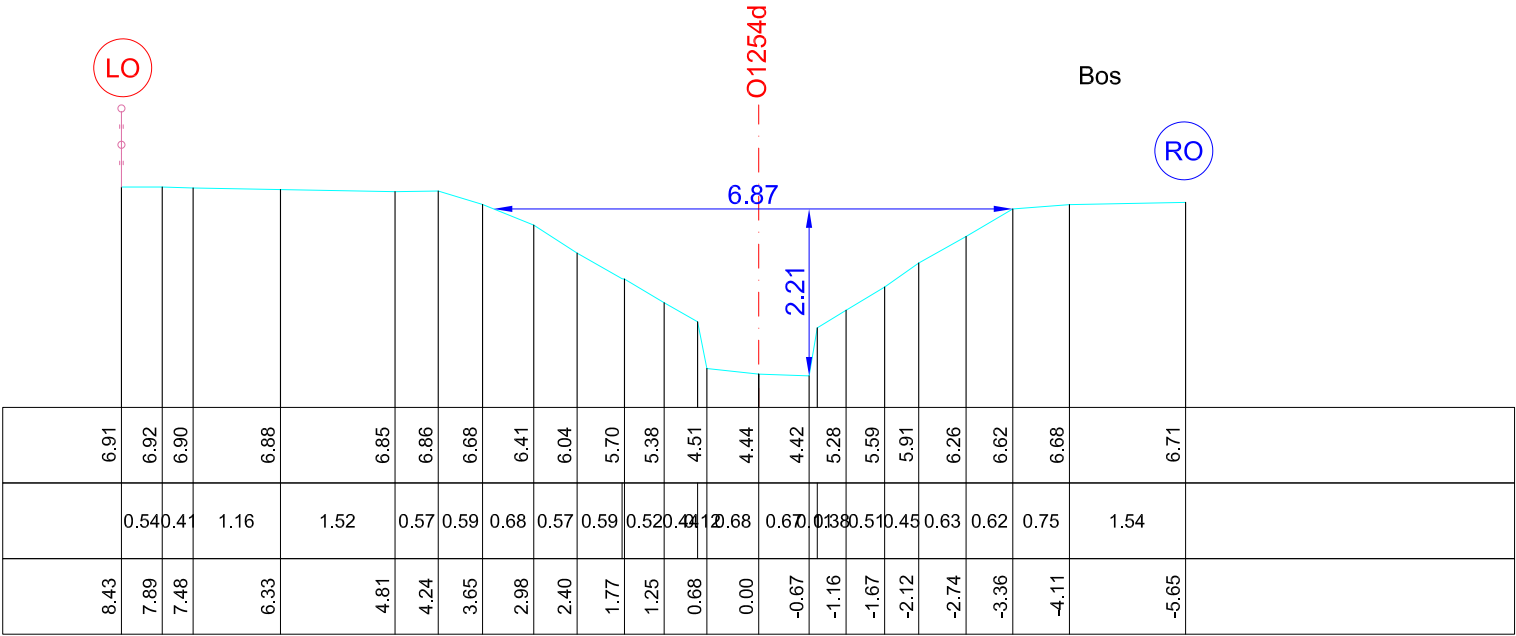

Beschoeiing en schanskorven op beide oevers