

O1285
 (VHAG: 406)
 STEKENE

Dwarsprofiel_DA22-1


DWARSPROFIELPLAN

Opgemeten in: augustus 2022

Opgemeten volgens bestek: n.v.t.

Kruinbreedtes zijn indicatief.

LEGENDE

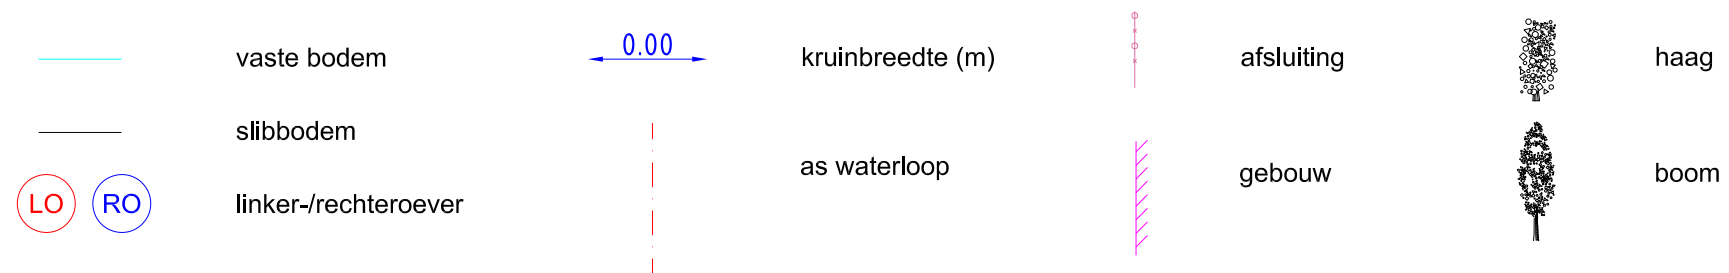

Dwarsprofiel DA22-1

Hsch: 1/100

Lsch: 1/100

Vvlak: 2.00m TAW

Vaste bodempeil
Tussenafstand
Afstand tot as

