

O1285c
(VHAG: 20350)
STEKENE

Dwarsprofiel_DA22-1


DWARSPROFIELPLAN

Kruinbreedtes zijn indicatief.

Opgemeten in: augustus 2022

Opgemeten volgens bestek: n.v.t.

LEGENDE

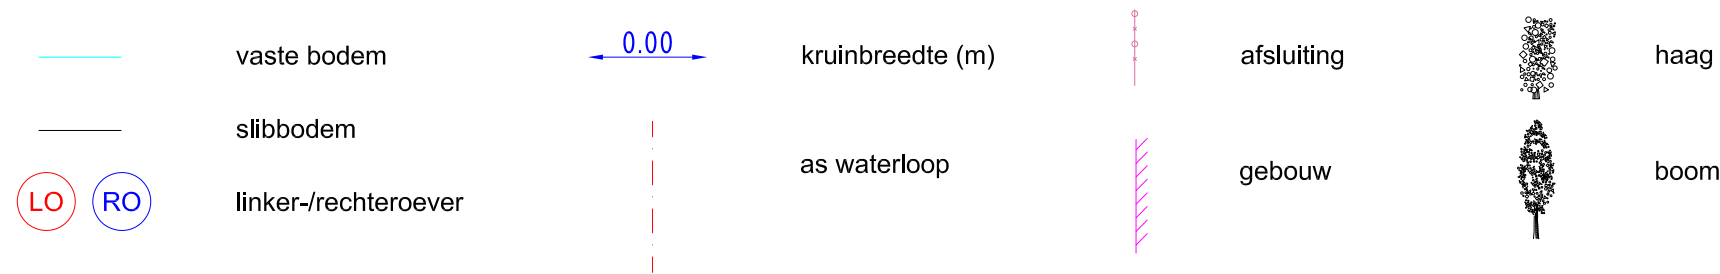

Dwarsprofiel DA22-1

Hsch: 1/100

Lsch: 1/100

Vvlak: 2.00m TAW

Vaste bodempeil
Tussenafstand
Afstand tot as

