

OPM O1310a 2020 Dwarsprofiel DA20-2


DWARSPROFIELPLAN

Aangeduide kruinbreedtes zijn indicatief.

Opgemeten in: Januari 2020

Opgemeten volgens bestek: TO/2019-01

LEGENDE

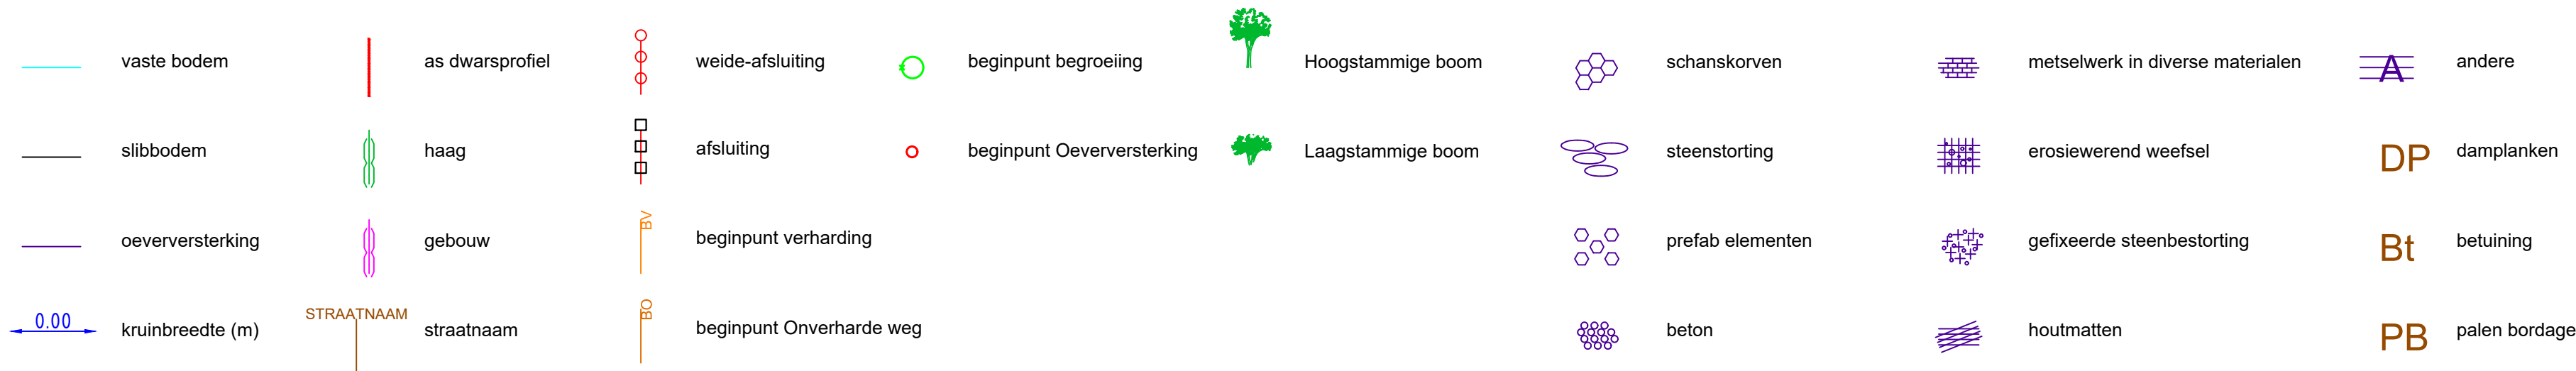

DWARSPROFIEL DA20-2

Hsch 1/100
Lsch 1/100
Vvlak 1.00 T.A.W.

