

O1330 RODENHUIZELOOP
(VHAG: 852)
GENT

OPM O1330 2020 Dwarsprofiel DA20-4


DWARSPROFIELPLAN

Aangeduide kruinbreedtes zijn indicatief.

Opgemeten in: Februari 2020

Opgemeten volgens bestek: TO/2019-01

LEGENDE

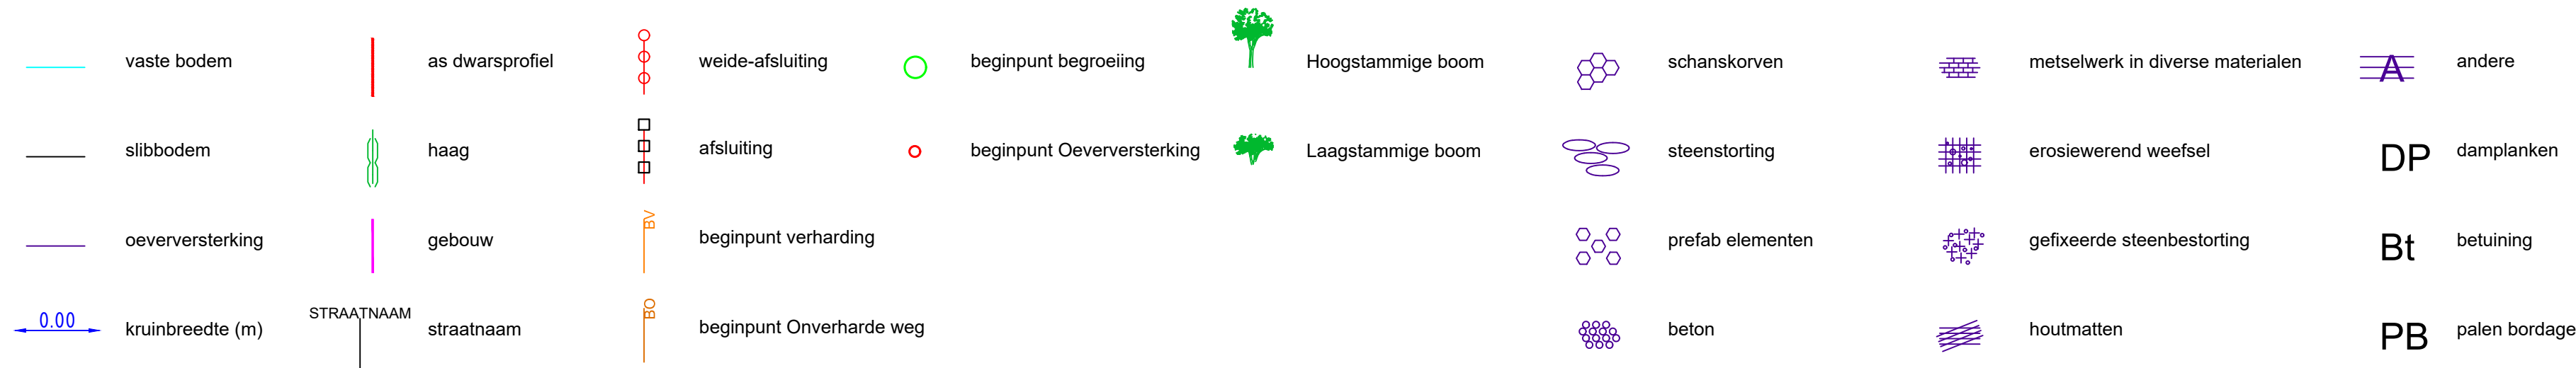

DWARSPROFIEL DA20-4

Hsch 1/100
Lsch 1/100
Vvlak 3.00 T.A.W.

