

OPM O212a 2020 Dwarsprofiel DA20-1


DWARSPROFIELPLAN

Aangeduide kruinbreedtes zijn indicatief.

Opgemeten in: Juni 2020

Opgemeten volgens bestek: TO/2019-01

LEGENDE

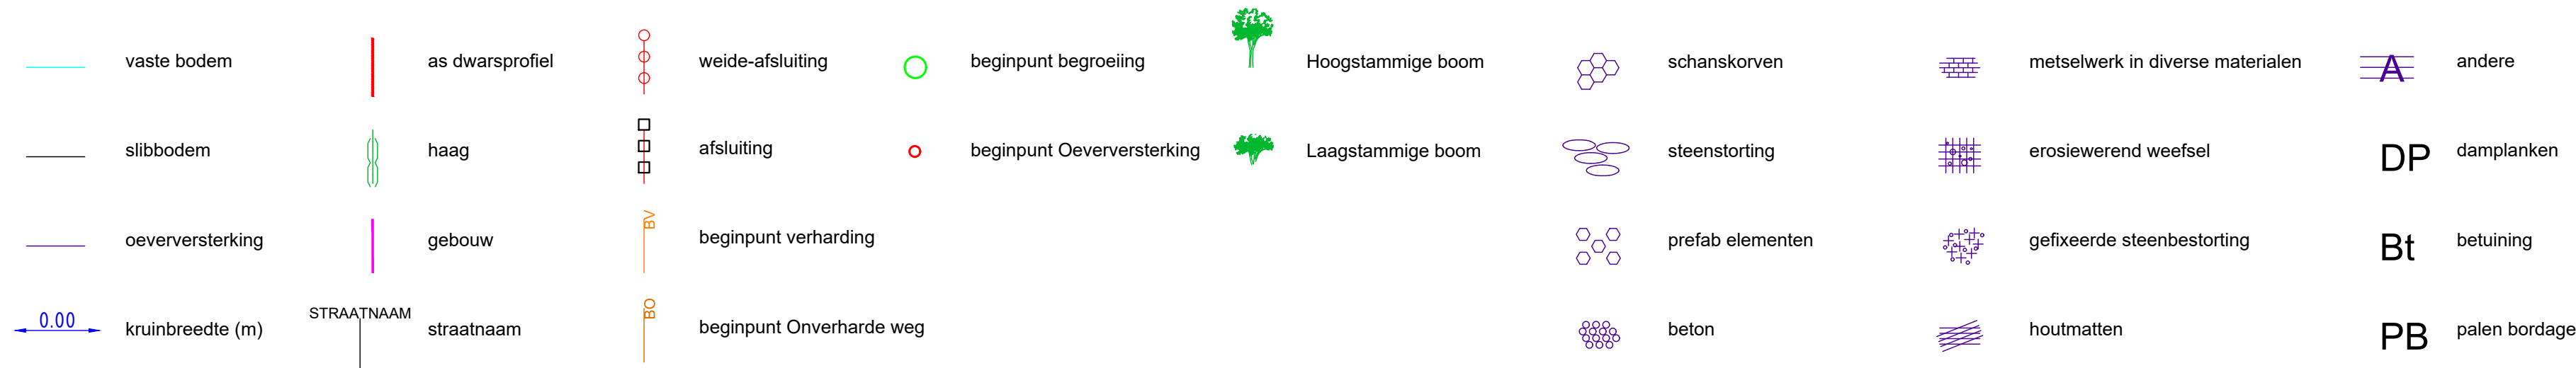

DWARSPROFIEL DA20-1

Hsch 1/100
Lsch 1/100
Vvlak 4.00 T.A.W.

