teccon landmeters-experten

provincie Oost-Vlaanderen
Gouvernementstraat 1 9000 GENT
Directie Leefmilieu
Dienst Integraal Waterbeleid
Provinciaal Administratief Centrum
Woodrow Wilsonplein 2, 9000 Gent
e-mail : waterbeleid@oost-vlaanderen.be
tel : 09-267 76 00

O280a Burggravenstroom (VHAG: 359) EVERGEM

OPM_O280a_2020_Dwarsprofiel_DA20-1

DWARSPROFIELPLAN

Opgemeten in: Juli 2020

Opgemeten volgens bestek: TO/2019-01

LEGENDE

- vaste bodem
- slibbodem
- oeoversterking
- 0.00 kruinbreedte (m)
- as dwarsprofiel
- haag
- gebouw
- STRAATNAAM straatnaam
- weide-afsluiting
- afsluiting
- AV beginpunt verharding
- BO beginpunt Onverharde weg
- beginpunt begroeiing
- beginpunt Oeversterking
- Hoogstammige boom
- Laagstammige boom
- schanskorven
- steenstorting
- prefab elementen
- beton
- metselwerk in diverse materialen
- erosiewerend weefsel
- gefixeerde steenbestorting
- houtmatten
- A andere
- DP damplanken
- Bt betuining
- PB palen bordage

DWARSPROFIEL DA20- 1

Hsch 1/100
Lsch 1/100
Vvlak 1.00 T.A.W.

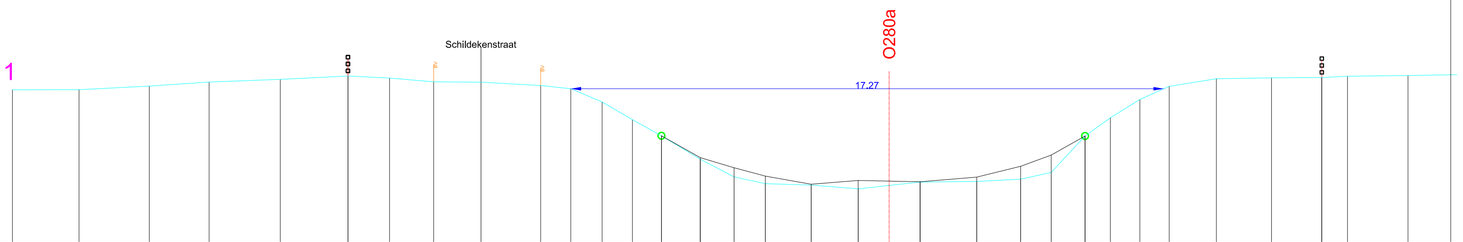

| | | |