

**LEGENDE**

- vaste bodem
- as dwarsprofiel
- weide-afsluiting
- beginpunt begroeiing
- 🌳 Hoogstammige boom
- 🍷 schanskorven
- 🧱 metselwerk in diverse materialen
- 🚧 andere
- slibbodem
- 🌿 haag
- 🚪 afsluiting
- beginpunt Oeverversterking
- 🌳 Laagstammige boom
- 🪨 steenstorting
- 🧱 erosiewerend weefsel
- DP damplanken
- oeverversterking
- 🏠 gebouw
- BV beginpunt verharding
- 🧱 prefab elementen
- 🧱 gefixeerde steenbestorting
- Bt betuining
- ← 0.00 → kruinbreedte (m)
- STRAATNAAM straatnaam
- BO beginpunt Onverharde weg
- 🧱 beton
- 🪵 houtmatten
- PB palen bordage


O310a GEEN NAAM  
(VHAG: 140)  
NEVELE

OPM\_O310a\_2020\_Dwarsprofiel\_DA20-2

**DWARSPROFIELPLAN**

**DWARSPROFIEL DA20-2**

Hsch 1/100  
Lsch 1/100  
Vvlak 7.00 T.A.W.

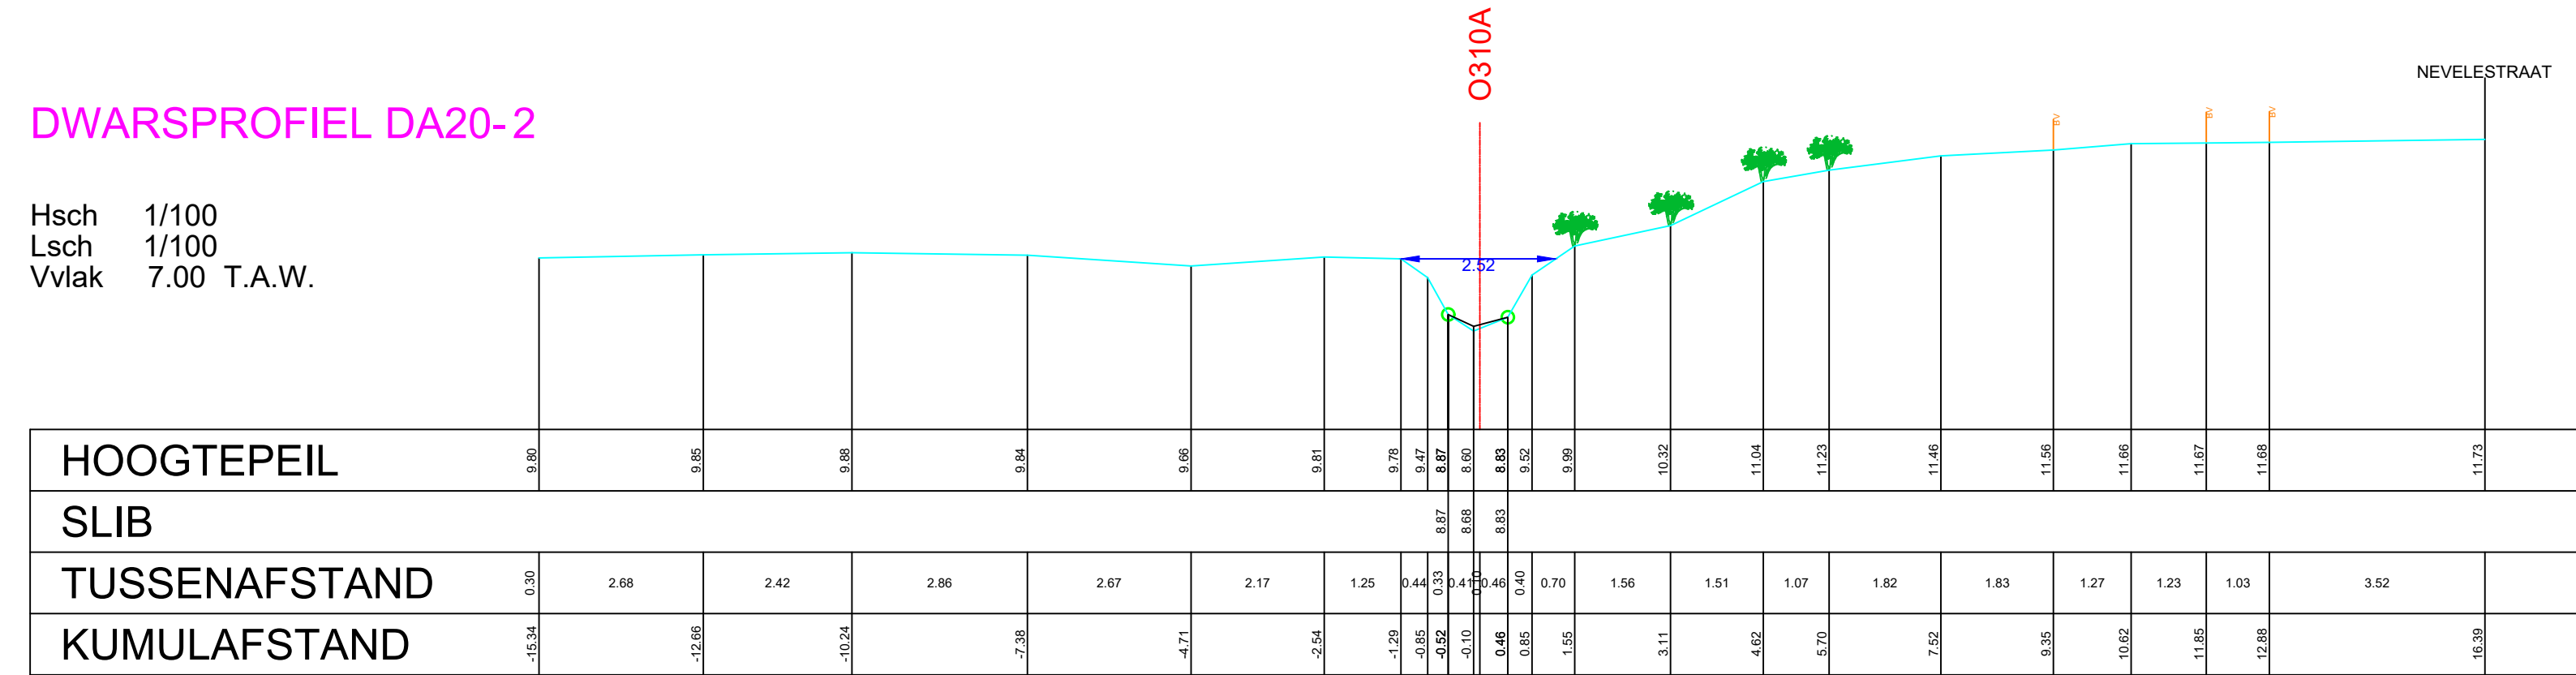

<b>HOOGTEPEIL</b>	9.80	9.85	9.88	9.84	9.86	9.81	9.78	9.47	8.87	8.60	8.68	9.52	9.99	10.32	11.04	11.23	11.46	11.56	11.66	11.67	11.68	11.73	
<b>SLIB</b>									8.87	8.65	8.63												
<b>TUSSENAFSTAND</b>	0.30	2.68	2.42	2.86	2.67	2.17	1.25	0.44	0.33	0.47	0.46	0.40	0.70	1.56	1.51	1.07	1.82	1.83	1.27	1.23	1.03	3.52	
<b>KUMULAFSTAND</b>	-15.34	-12.66	-10.24	-7.38	-4.71	-2.54	-1.29	-0.85	-0.52	-0.10	0.46	0.85	1.55	3.11	4.62	5.70	7.52	9.35	10.62	11.85	12.88	16.39	

Aangeduide kruinbreedtes zijn indicatief.

**Opgemeten in: Maart 2020**  
**Opgemeten volgens bestek: TO/2019-01**