

LEGENDE

- vaste bodem
- slibbodem
- oeverversterking
- kruinbreedte (m)
- as dwarsprofiel
- haag
- gebouw
- straatnaam
- weide-afsluiting
- afsluiting
- beginpunt verharding
- beginpunt Onverharde weg
- beginpunt begroeiing
- beginpunt Oeverversterking
- Hoogstammige boom
- Laagstammige boom
- schanskorven
- steenstorting
- prefab elementen
- beton
- metselwerk in diverse materialen
- erosiewerend weefsel
- gefixeerde steenbestorting
- houtmatten
- andere
- damplanken
- betuining
- palen bordage


**O332a HET LEIKEN
(VHAG: 522)
AALTER**

OPM_O332a_2020_Dwarsprofiel_DA20-1

DWARSPROFIELPLAN

DWARSPROFIEL DA20-1

Hsch 1/100
Lsch 1/100
Vvlak 6.00 T.A.W.

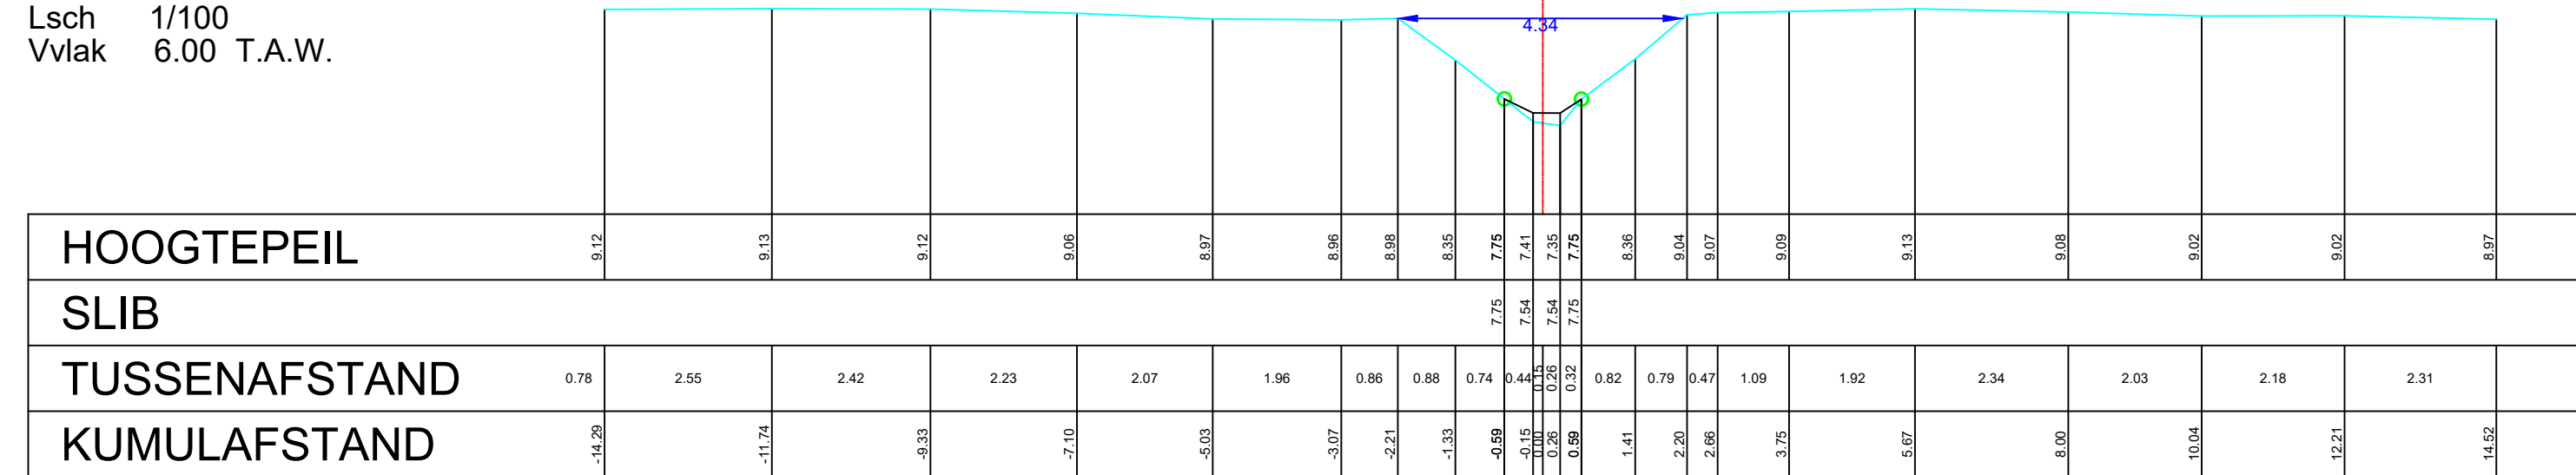

Aangeduide kruinbreedtes zijn indicatief.

Opgemeten in: Maart 2020
Opgemeten volgens bestek: TO/2019-01