

BURO VAN EYKEN

LANDMETEN|VASTGOED|EXPERTISES

Brusselsesteenweg 180 - 1980 ZEMST
T: 015 61 09 69 | F: 015 61 03 04 | E: info@vaneyken.be



Gouvernementstraat 1 9000 GENT
**Directie Leefmilieu
dienst Integraal Waterbeleid**

Provinciaal Administratief Centrum
Woodrow Wilsonplein 2, 9000 Gent
tel : 09-267 76 00 fax : 09-267 76 99 e-mail :
waterbeleid@oost-vlaanderen.be

O343 DRIESBEEK
KNESSELARE
PROV.NR.:3.43 VHAG:741

DP182

DWARSPROFIELPLAN

wijzigingen:

opgemeten: Melotte
Vandepoel

getekend: Melotte
functie: tekenaar

geplot: Melotte 2014/04/04

dossier: d.8740

datum opmaak: 03/04/2014

schaal:

lengteschaal:

hoogteschaal:

afmeting:

plannummer:

LEGENDE

Bodempeil

Slibpeil

Afsluiting beton

Afsluiting weide

As lengteprofiel

Begin begroeiing

Rand bos

Afsluiting beton

Afsluiting weide


Kunstwerk/constructie beton

Kunstwerk/constructie metselwerk

Kruinbreedte

DWARSPROFIEL 182

Km 6645.11m
Hsch 1/100
Lsch 1/100
Vvlak 15.00T.A.W.

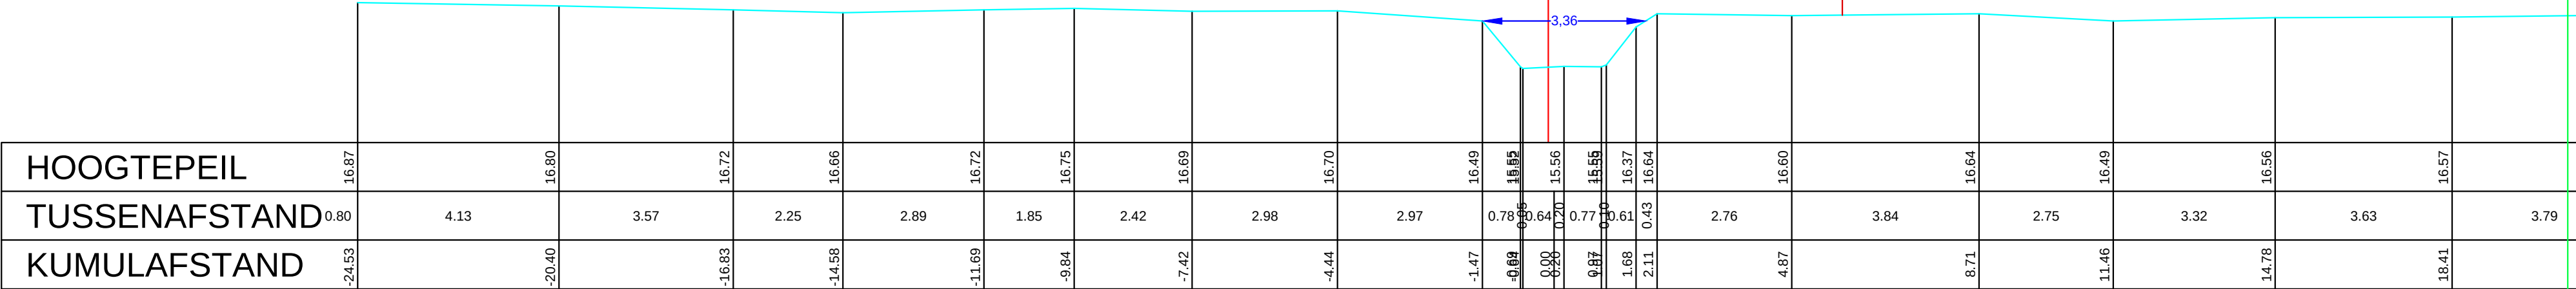

HOOGTEPEIL

TUSSENAFSTAND

KUMULAFSTAND