

BURO VAN EYKEN

LANDMETEN|VASTGOED|EXPERTISES

Brusselsesteenweg 180 - 1980 ZEMST
T: 015 61 09 69 | F: 015 61 03 04 | E: info@vaneyken.be



Gouvernementstraat 1 9000 GENT
**Directie Leefmilieu
dienst Integraal Waterbeleid**

Provinciaal Administratief Centrum
Woodrow Wilsonplein 2, 9000 Gent
tel : 09-267 76 00 fax : 09-267 76 99 e-mail :
waterbeleid@oost-vlaanderen.be

O343 DRIESBEEK
KNESSELARE
PROV.NR.:3.43 VHAG:741

DP033

DWARSPROFIELPLAN

wijzigingen:

opgemeten: Melotte
Vandepoel

getekend: Melotte

functie: tekenaar

geplot: Melotte 2014/04/04

dossier: d.8740

datum opmaak: 03/04/2014

schaal:

lengteschaal:

hoogteschaal:

afmeting:

plannummer:

LEGENDE

Bodempeil

Slibpeil

As lengteprofiel

Begin begroeiing

Rand bos

Afsluiting beton

Afsluiting weide

Kunstwerk/constructie beton

Kunstwerk/constructie metselwerk

Kruinbreedte

DWARSPROFIEL 33


Km 1318.99m
Hsch 1/100
Lsch 1/100
Vvlak 5.00 T.A.W.

HOOGTEPEIL

SLIB

TUSSENAFSTAND

KUMULAFSTAND

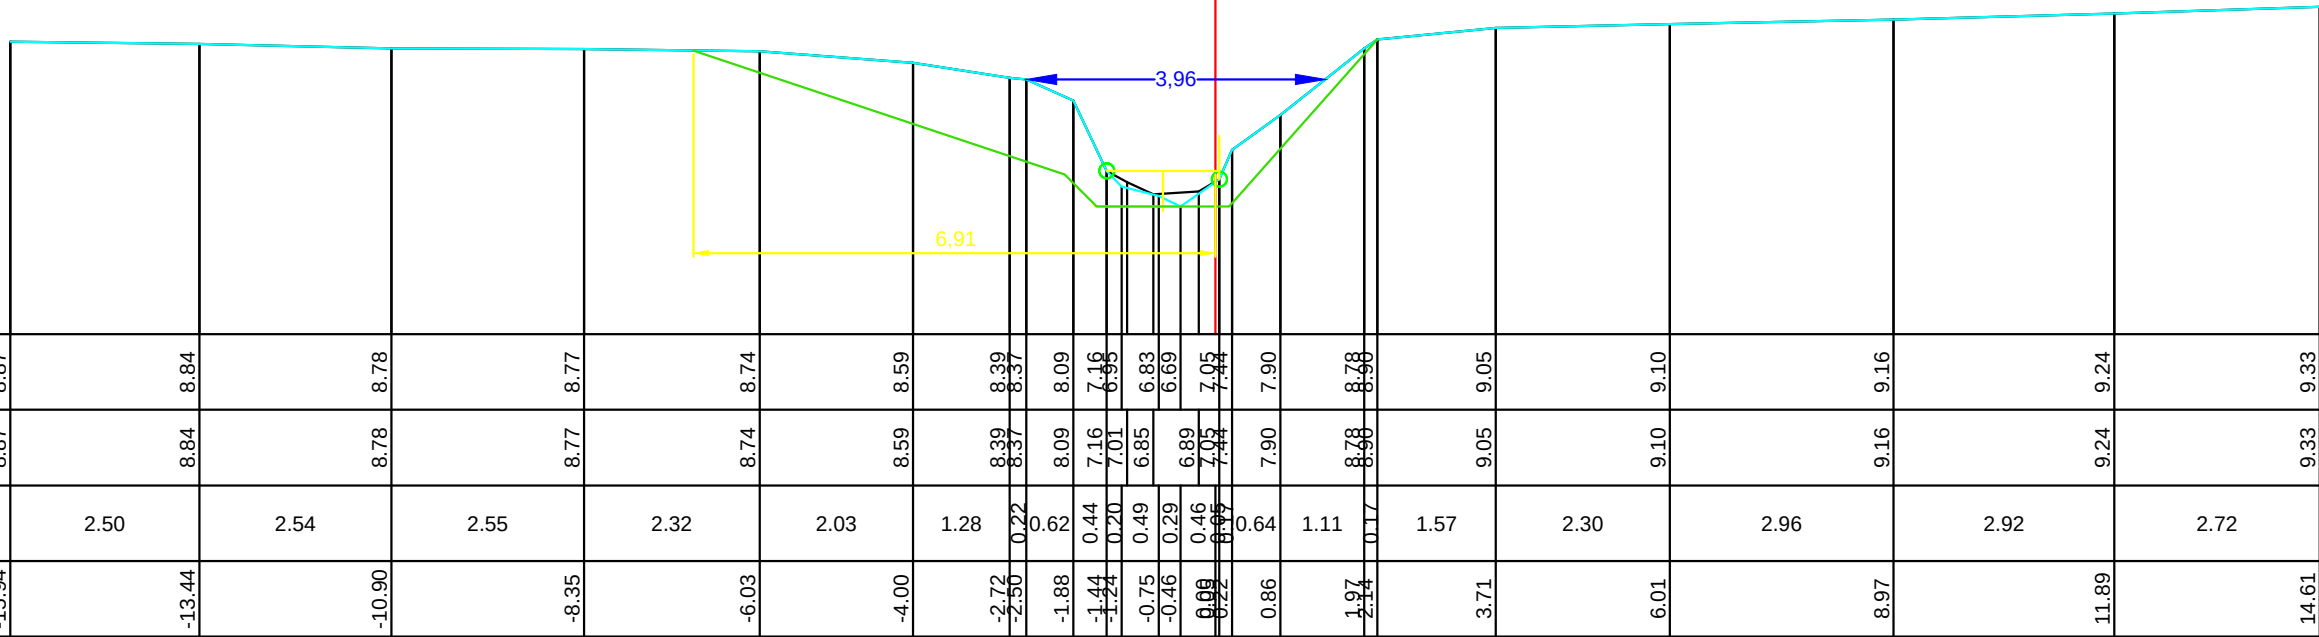

	8.87	8.87	8.84	8.78	8.77	8.74	8.59	8.39	8.37	8.09	7.16	6.95	6.83	6.69	6.89	7.05	7.90	8.78	9.05	9.10	9.16	9.24	9.33
	8.87	8.84	8.78	8.77	8.74	8.59	8.39	8.37	8.09	7.16	6.95	6.83	6.69	6.89	7.05	7.90	8.78	9.05	9.10	9.16	9.24	9.33	
6.56		2.50	2.54	2.55	2.32	2.03	1.28	0.22	0.62	0.44	0.20	0.49	0.29	0.46	0.09	0.64	1.11	1.57	2.30	2.96	2.92	2.72	
	-15.94	-13.44	-10.90	-8.35	-6.03	-4.00	-2.72	-2.50	-1.88	-1.44	-1.24	-0.75	-0.46	0.09	0.64	1.11	1.57	2.30	2.96	2.92	2.72	14.61	