

O374 Lakebuis
(VHAG: 1058)
AALTER

OPM O374 2020 Dwarsprofiel DA20-7


DWARSPROFIELPLAN

Aangeduide kruinbreedtes zijn indicatief.

Opgemeten in: Maart 2020

Opgemeten volgens bestek: TO/2019-01

LEGENDE

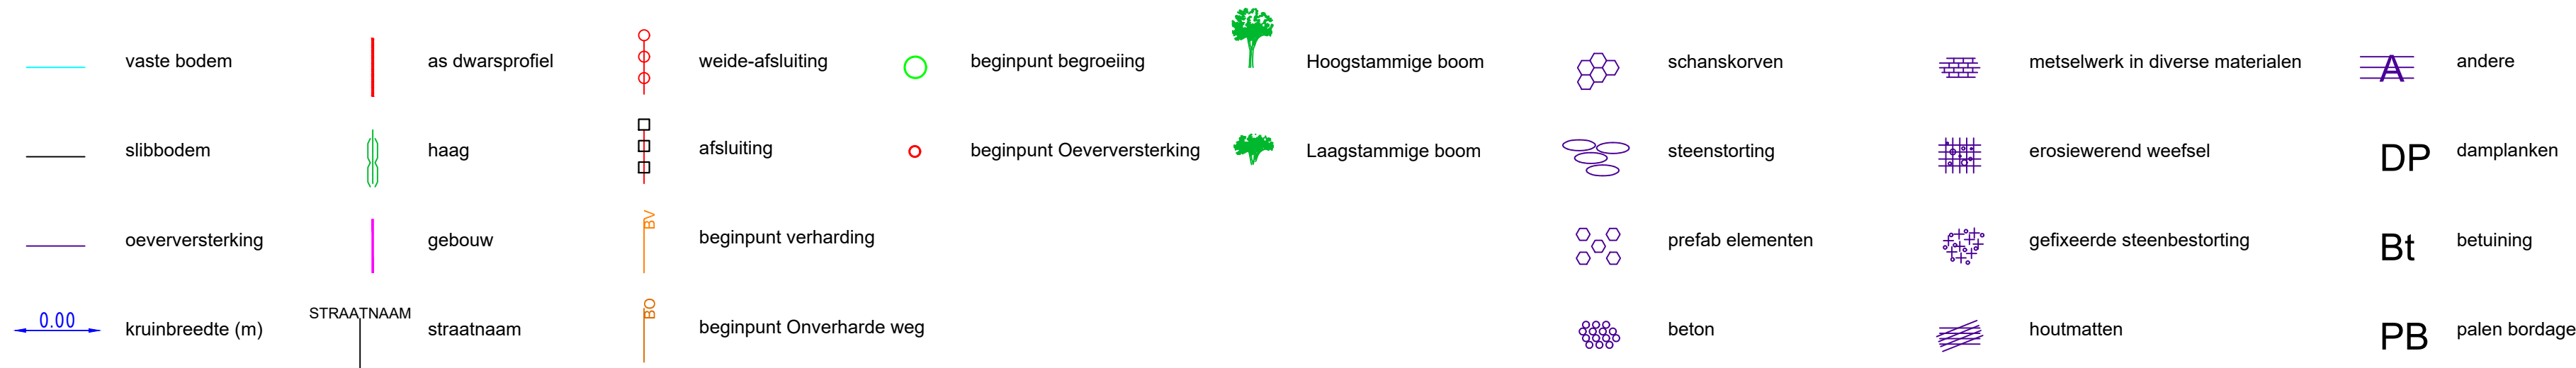

DWARSPROFIEL DA20-7

Hsch 1/100
Lsch 1/100
Vvlak 15.00T.A.W.

