

O404d1 Geen naam
(VHAG: 2217)
Maldegem

OPM O404d1 2020 Dwarsprofiel DA20-3


DWARSPROFIELPLAN

Aangeduide kruinbreedtes zijn indicatief.

Opgemeten in: Januari 2020

Opgemeten volgens bestek: TO/2019-01

LEGENDE

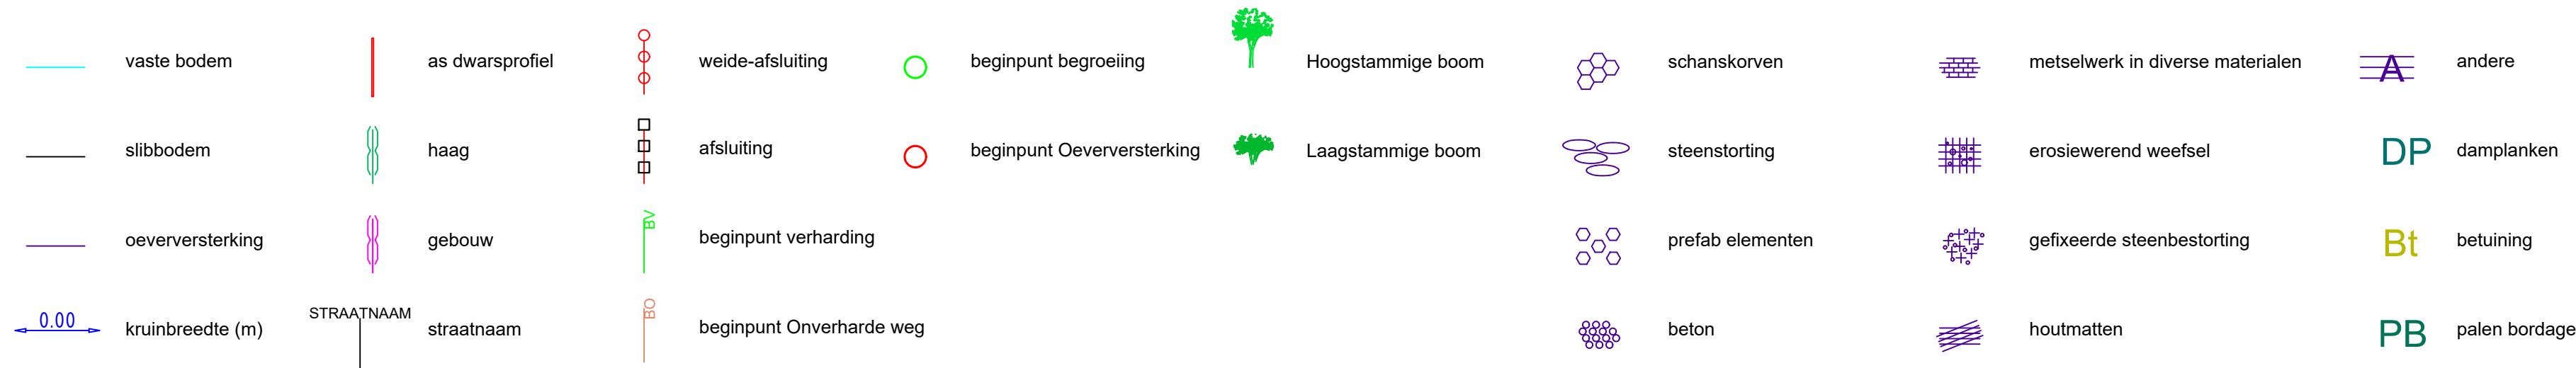

DWARSPROFIEL DA-3

Hsch 1/100
Lsch 1/100
Vvlak 4.00 T.A.W.

