

DP112

DWARSPROFIELPLAN

wijzigingen:	
1	
2	
3	
4	
5	

Besteknr.:
36/06 TO-36

datum opmaak: 28/04/2007

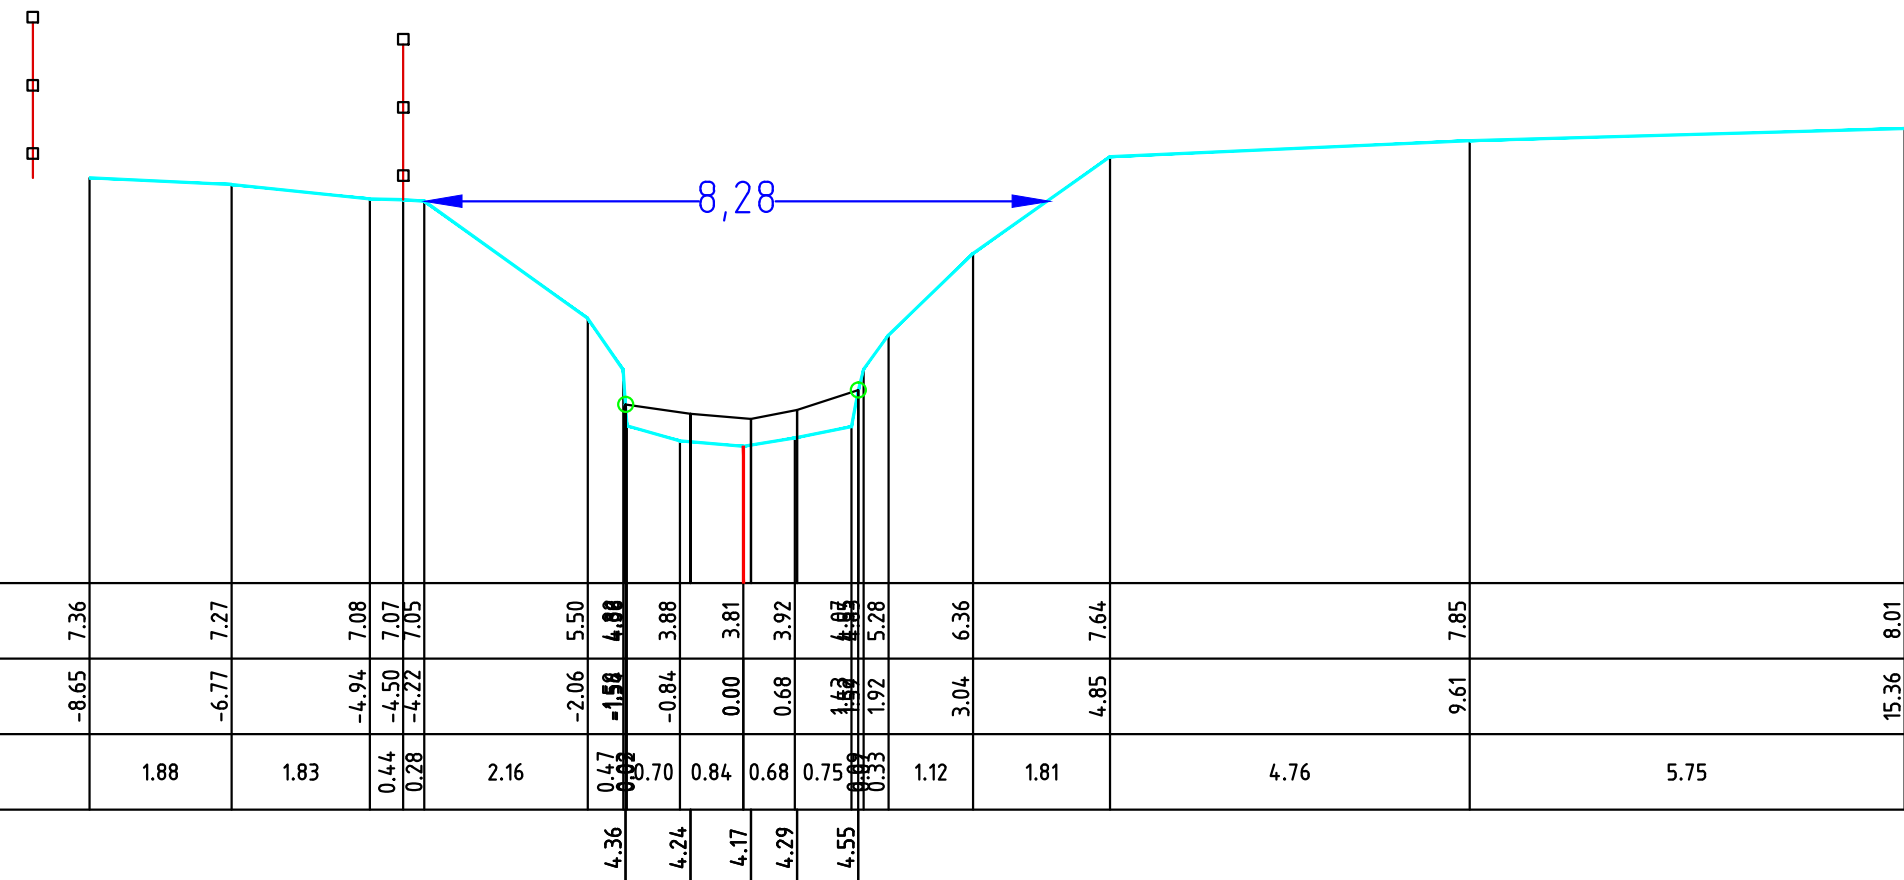
plannummer:

LEGENDE

- | | | | | | |
|---|----------------------|---|------------------|---|-------------------|
|  | beginpunt begroeiing |  | haag |  | hoogstammige boom |
|  | vaste bodem |  | gebouw |  | laagstammige boom |
|  | slibbodem |  | weide-afsluiting |  | beton |
|  | as rijweg |  | afsluiting |  | metselwerk |
|  | as dwarsprofiel |  | |  | Kruinbreedte |

DWARSPROFIEL 112

Km 3243.23m
Hsch 1/100
Lsch 1/100
Vvlak 2.00 T.A.W.

[illegible]