Opgemaakt door :

Belconsulting nv

Oude Stationsstraat 144
B-8700 Tielt
Tel (051) 40 36 71
Fax (051) 40 43 35

GEDELEGEERD BESTUURDER ALPHA CONSULTANTS BVBA — GEDELEGEERD BESTUURDER — GEDELEGEERD BESTUURDER

vertegenwoordigd door ir. E. MAES — ir. F. WAOTERS — ir. J. VANDE VYVERE

Datum: 28/04/2007

Provincie Oost-Vlaanderen
Voor ieder van ons
Gouvernementstraat 1 9000 GENT

Directie Leefmilieu
dienst Integraal Waterbeleid

Provinciaal Administratief Centrum
Woodrow Wilsonplein 2, 9000 Gent
tel : 09-267 76 00 fax : 09-267 76 99 e-mail :
waterbeleid@oost-vlaanderen.be

O412 Ede
Maldegem
PROV.NR.: 4.12 VHAG:620

DP123

DWARSPROFIELPLAN

wijzigingen:

1
2
3
4
5

datum opmaak: 28/04/2007

plannummer:

Besteknr.:
36/06 TO-36

LEGENDE

beginpunt begroeiing
vaste bodem
slibbodem
as rijweg
as dwarsprofiel
haag
gebouw
weide-afsluiting
afsluiting
hoogstammige boom
laagstammige boom
beton
metselwerk
0.00 Kruinbreedte

DWARSPROFIEL 123

Km 3486.73m
Hsch 1/100
Lsch 1/100
Vvlak 3.00 T.A.W.

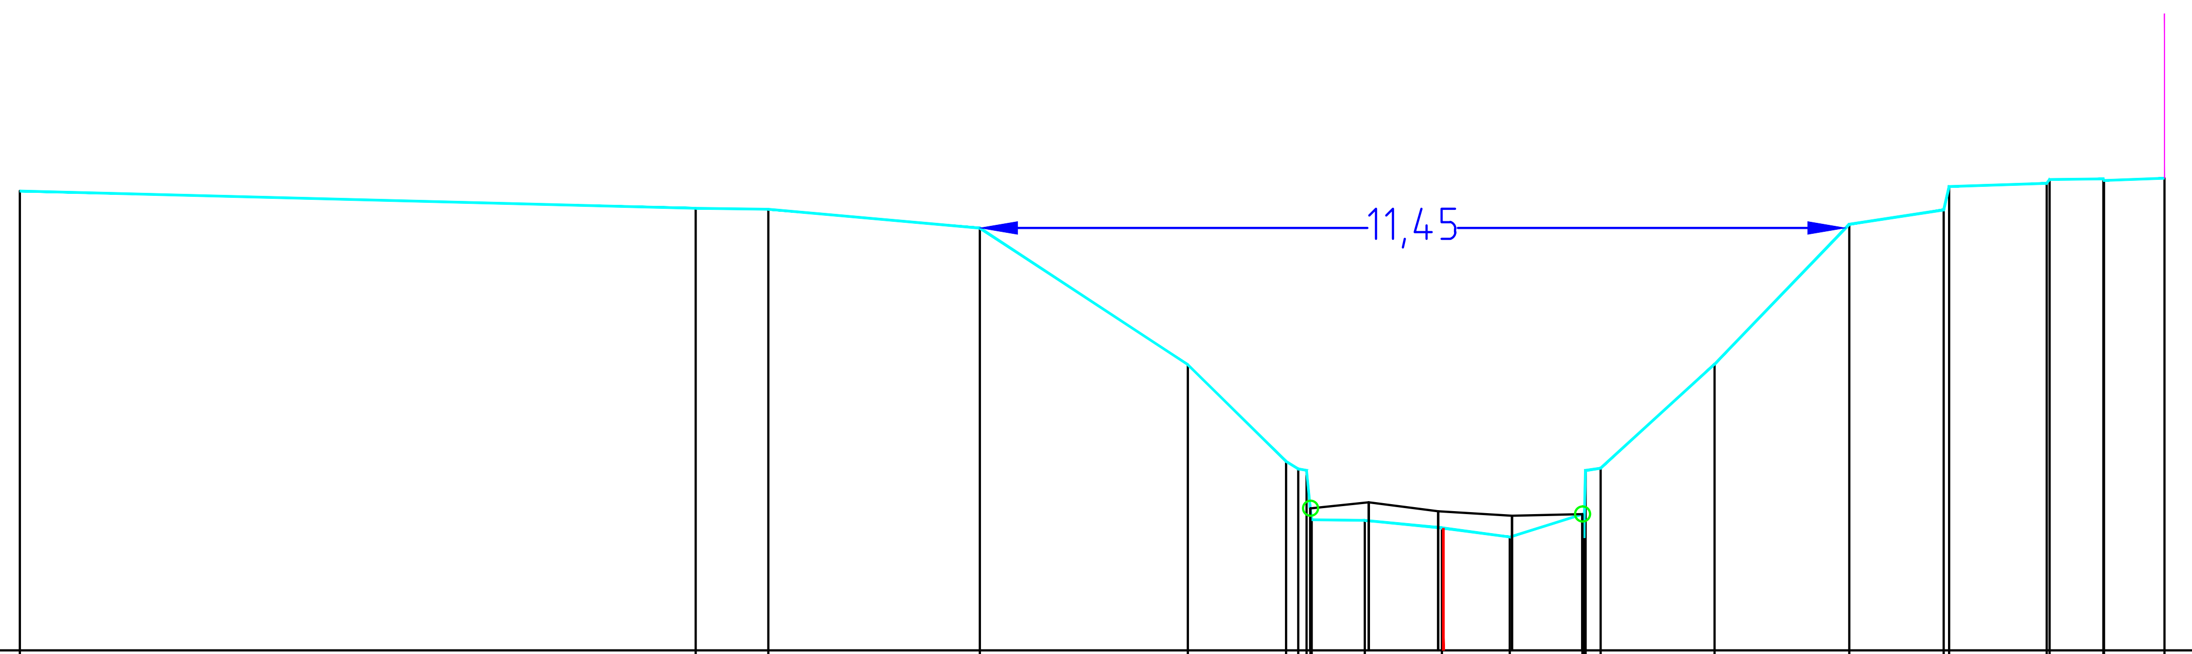

HOOGTEPEIL	9.08	8.85	8.84	8.59	6.78	5.50	[illegible]	4.72	4.62	4.50	[illegible]	5.41	6.79	8.64	[illegible]	[illegible]	[illegible]	9.25			
CUMULAFSTAND	-18.83	-9.89	-8.93	-6.13	-3.38	-2.08	[illegible]	-1.04	[illegible]	0.88	[illegible]	2.08	3.59	5.37	[illegible]	[illegible]	[illegible]	9.54			
TUSSENAFSTAND	1.53	8.94	0.96	2.80	2.75	1.30	[illegible]	0.70	1.02	0.02	0.88	0.96	[illegible]	1.51	1.78	1.25	0.07	1.29	0.04	0.71	0.01	0.80
SLIB	4.88	4.96	4.84	4.78	4.80																	