

DP133

DWARSPROFIELPLAN

wijzigingen:

$$\begin{array}{r} 1 \\ \hline 2 \\ \hline 3 \\ \hline 4 \\ \hline 5 \end{array}$$

datum opmaak: 28/04/2007

Besteknr.:
36/06 TO-36

plannummer:

LEGENDE

- beginpunt begroeiing
- vaste bodem
- slibbodem
- ↑ as rijweg
- as dwarsprofiel

haag

gebouw

weide-afsluiting

afsluiting

hoogstammige boom

laagstammige boom

1

beton

1


met selwerk

0.00

Kruinbreedte

DWARSPROFIEL 133

Km	3905.23m
Hsch	1/100
Lsch	1/100
Vvlak	3.00 T.A.W.

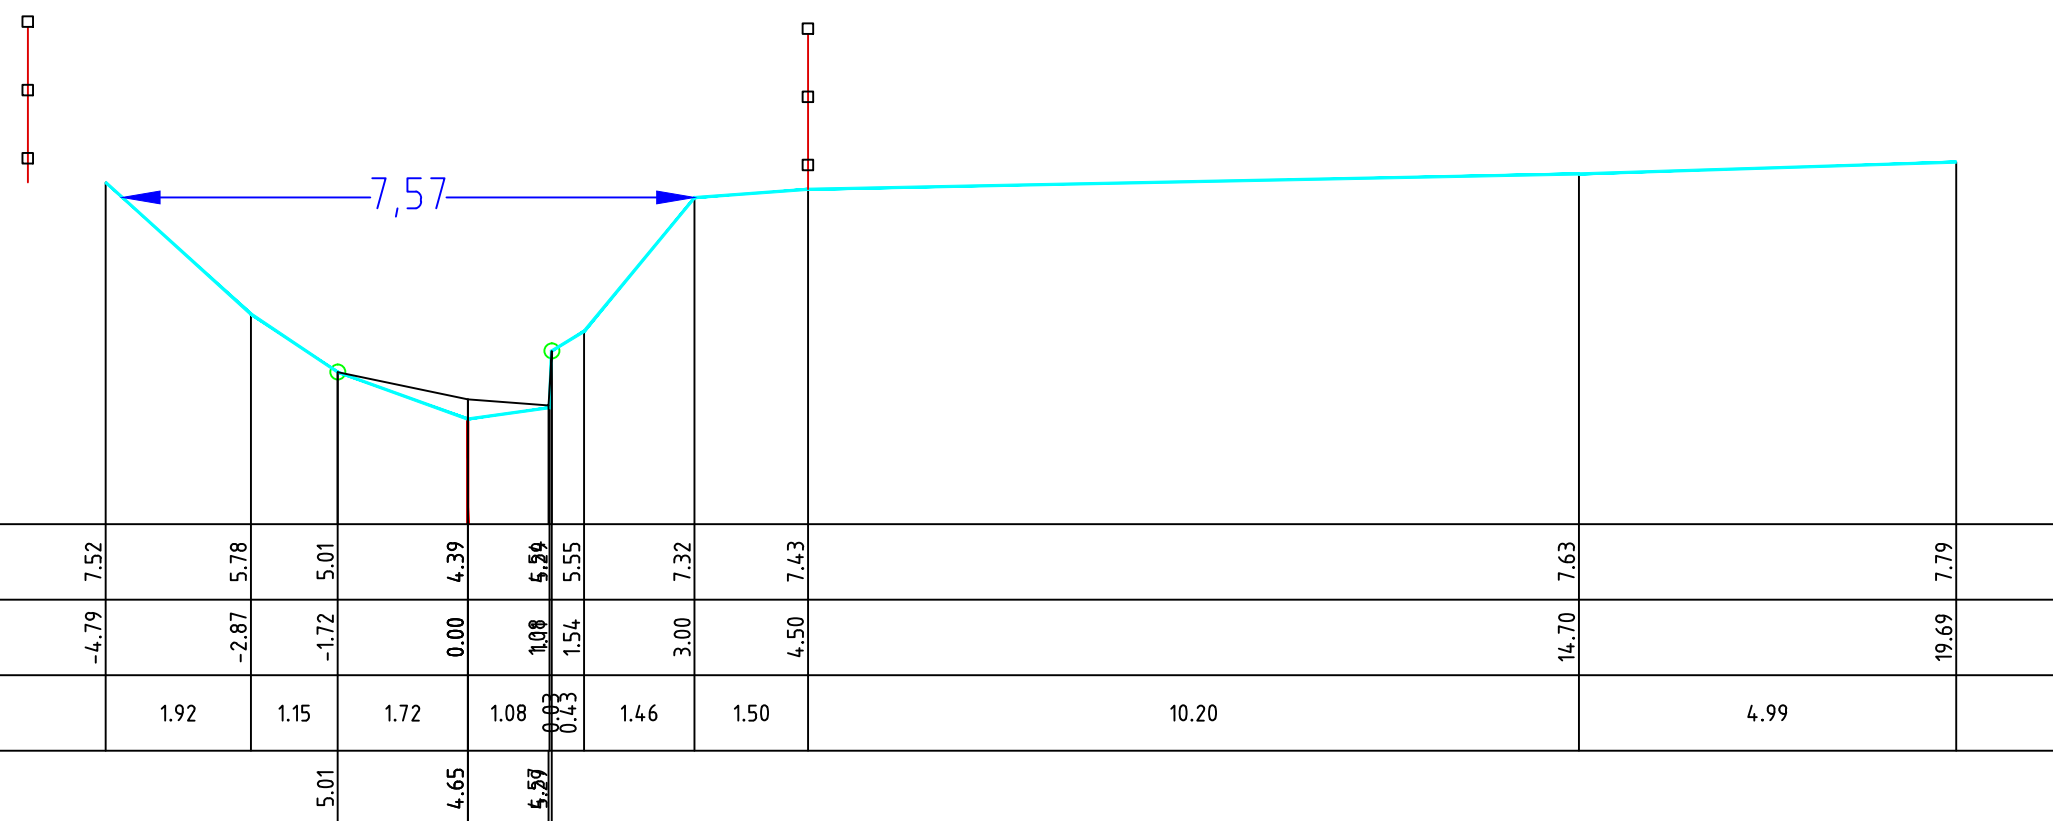

HOOGTEPEIL	-4.79	7.52		-2.87	5.78	5.01		4.39	5.56			7.32		7.43			7.79
CUMULAFSTAND				-2.87	5.78	-1.72	5.01	0.00	1.08	1.54		3.00		4.50	14.70		19.69
TUSSENAFSTAND	15.33		1.92		1.15	1.72		1.08	0.43		1.46	1.50		10.20		4.99	
SLIB						5.01		4.65	5.27								