Opgemaakt door :
Belconsulting nv
Oude Stationsstraat 144
B-8700 Tielt
Tel (051) 40 36 71
Fax (051) 40 43 35

GEDELEGEERD BESTUURDER ALPHA CONSULTANTS BVBA — GEDELEGEERD BESTUURDER — GEDELEGEERD BESTUURDER
vertegenwoordigd door ir. E. MAES — ir. F. WAOTERS — ir. J. VANDE VYVERE
Datum: 28/04/2007

Provincie Oost-Vlaanderen
Voor ieder van ons
Gouvernementstraat 1 9000 GENT
Directie Leefmilieu
dienst Integraal Waterbeleid
Provinciaal Administratief Centrum
Woodrow Wilsonplein 2, 9000 Gent
tel : 09-267 76 00 fax : 09-267 76 99 e-mail :
waterbeleid@oost-vlaanderen.be

O412 Ede
Maldegem
PROV.NR.: 4.12 VHAG:620

DP165

DWARSPROFIELPLAN

wijzigingen:
1
2
3
4
5

datum opmaak: 28/04/2007

plannummer:

Besteknr.:
36/06 TO-36

LEGENDE

beginpunt begroeiing
vaste bodem
slibbodem
as rijweg
as dwarsprofiel
haag
gebouw
weide-afsluiting
afsluiting
hoogstammige boom
laagstammige boom
beton
metselwerk
Kruinbreedte

DWARSPROFIEL 165

Km 5321.03m
Hsch 1/100
Lsch 1/100
Vvlak 5.00 T.A.W.

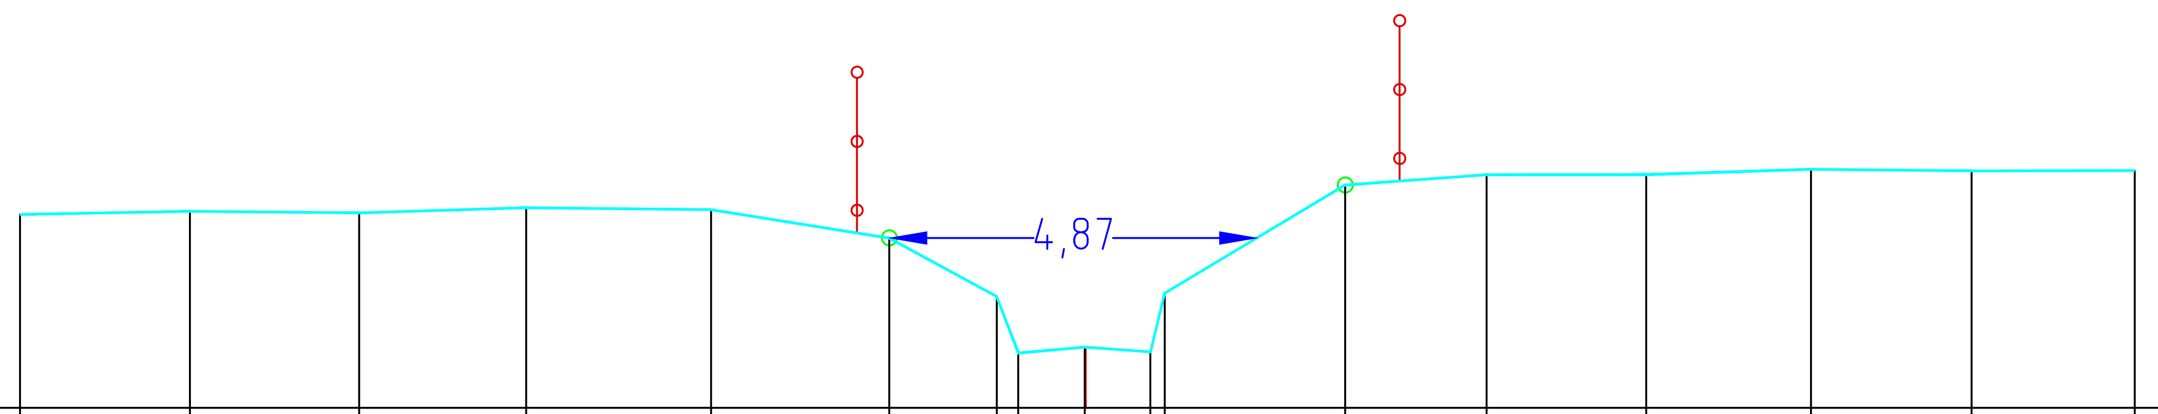

HOOGTEPEIL	7.55	7.60	7.57	7.64	7.62	7.24	6.47	5.72	5.80	5.74	6.51	7.94	8.08	8.08	8.15	8.13	8.13
CUMULAFSTAND	-14.10	-11.85	-9.61	-7.40	-4.95	-2.59	-1.17	-0.89	-0.01 / 0.00	0.86	1.05	3.44	5.31	7.42	9.60	11.73	13.89
TUSSENAFSTAND	0.39	2.25	2.24	2.21	2.45	2.36	1.42	0.29	0.88	0.01	0.86	0.19	2.39	1.87	2.12	2.18	2.12 / 2.16