

DP182

DWARSPROFIELPLAN

wijzigingen:

- 1
- 2
- 3
- 4
- 5

Besteknr.:
36/06 TO-36

datum opmaak: 28/04/2007

plannummer:

LEGENDE

- beginpunt begroeiing
- vaste bodem
- slibbodem
- ✕ as rijweg
- as dwarsprofiel

haag

gebouw

weide-afsluiting

afsluitering

□

1

hoogstammige boom

laagstammige boom

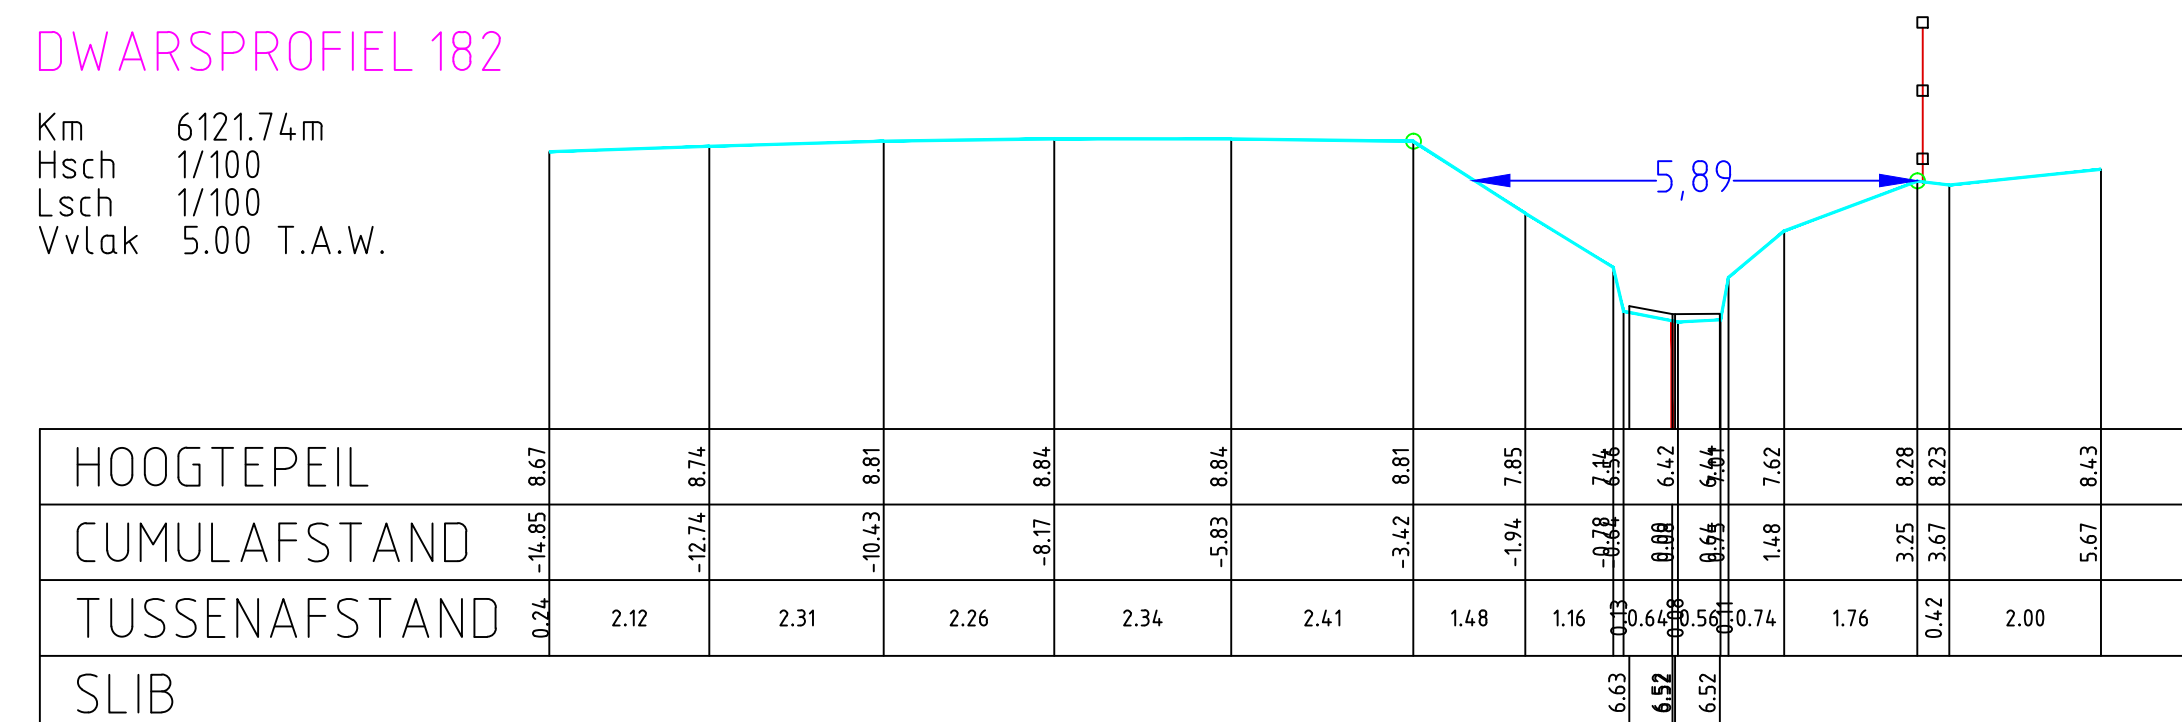
beton

met selwerk

0.00 Kruinbreedte

DWARSPROFIEL 182

Km 6121.74m
Hsch 1/100
Lsch 1/100
Vvlak 5.00 T.A.W.

[illegible]