

DP020

DWARSPROFIELPLAN

wijzigingen:

$$\begin{array}{r} 1 \\ \hline 2 \\ \hline 3 \\ \hline 4 \\ \hline 5 \end{array}$$

Besteknr.:
36/06 TO-36

datum opmaak: 28/04/2007

plannummer:

LEGENDE

-  beginpunt begroeiing
- vaste bodem
- slibbodem
-  as rijweg
- as dwarsprofiel

haag

gebouw

weide-afsluiting

afsluïting

□

9

hoogstammige boom

laagstammige boom

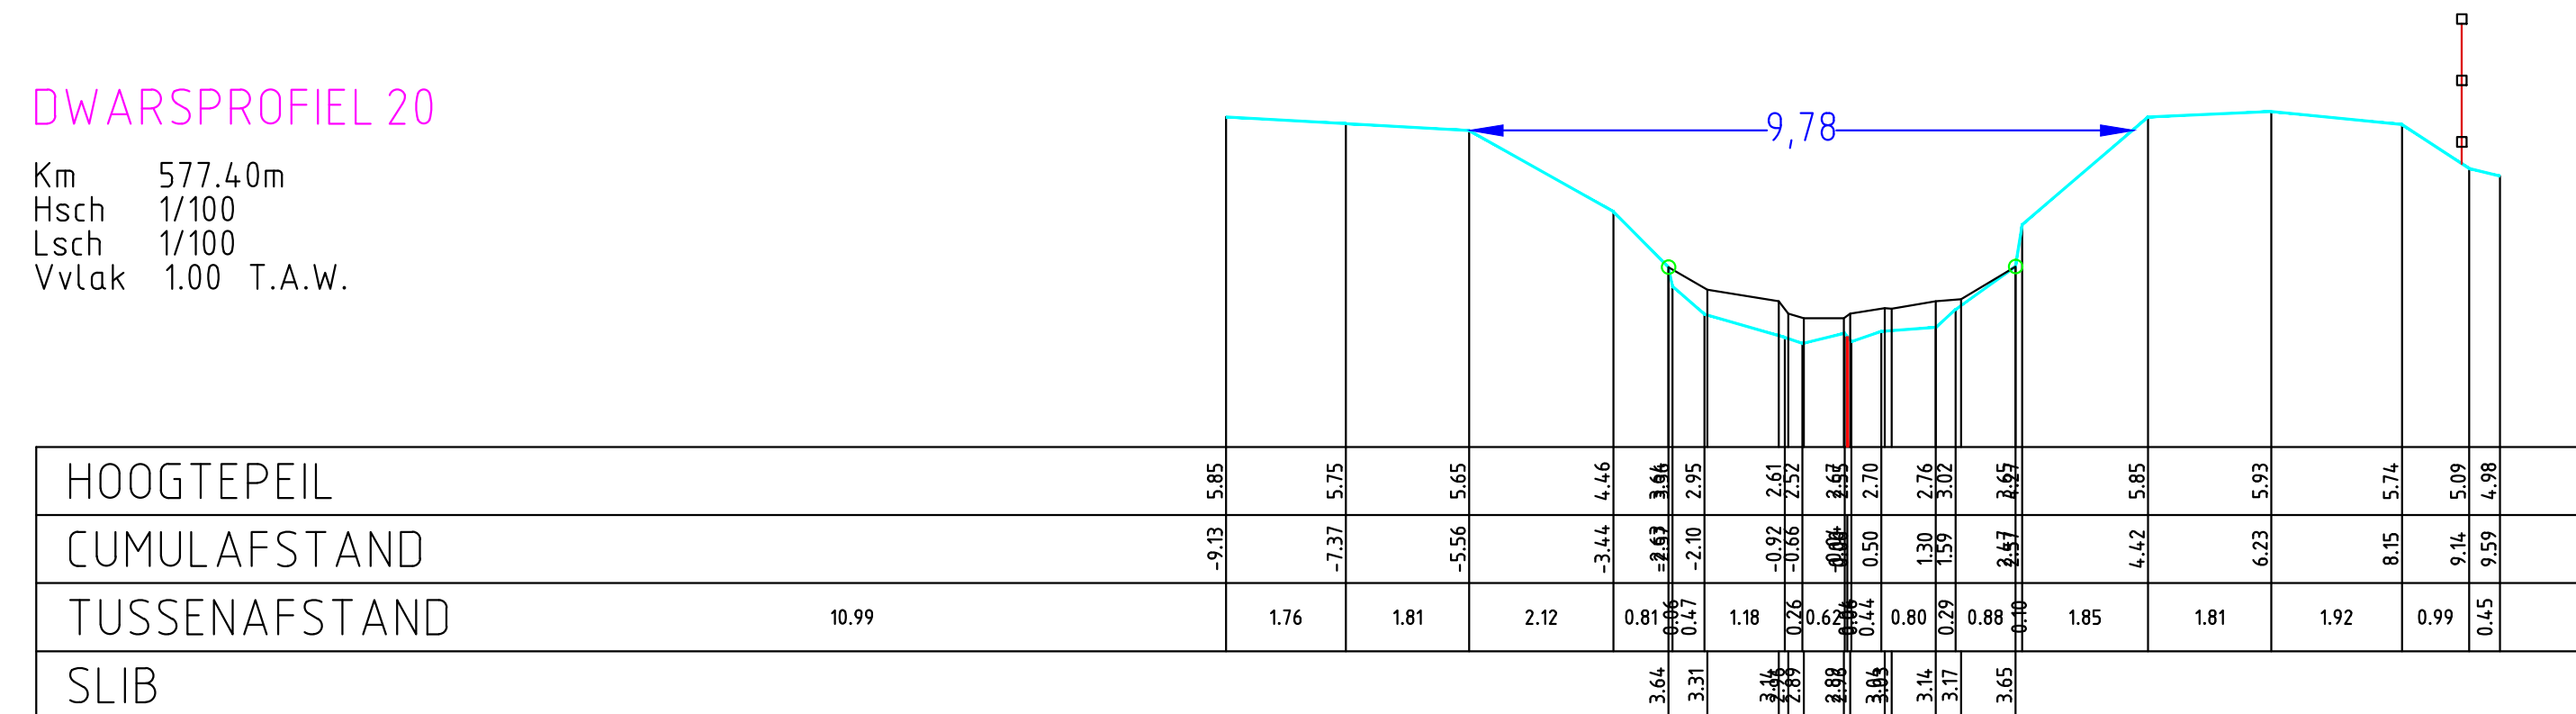
beton

met selwerk

0.00 Kruinbreedte

DWARSPROFIEL 20

Km 577.40m
Hsch 1/100
Lsch 1/100
Vvlak 1.00 T.A.W.

[illegible]