

DP210

DWARSPROFIELPLAN

wijzigingen:

$$\begin{array}{r} 1 \\ \hline 2 \\ \hline 3 \\ \hline 4 \\ \hline 5 \end{array}$$

datum opmaak: 28/04/2007

Besteknr.:
36/06 TO-36

plannummer:

LEGENDE

- beginpunt begroeiing
- vaste bodem
- slibbodern
- as rijweg
- as dwarsprofiel

haag

gebouw

weide-afsluiting

afsluiting

7

1

hoogstammige boom

laagstammige boom

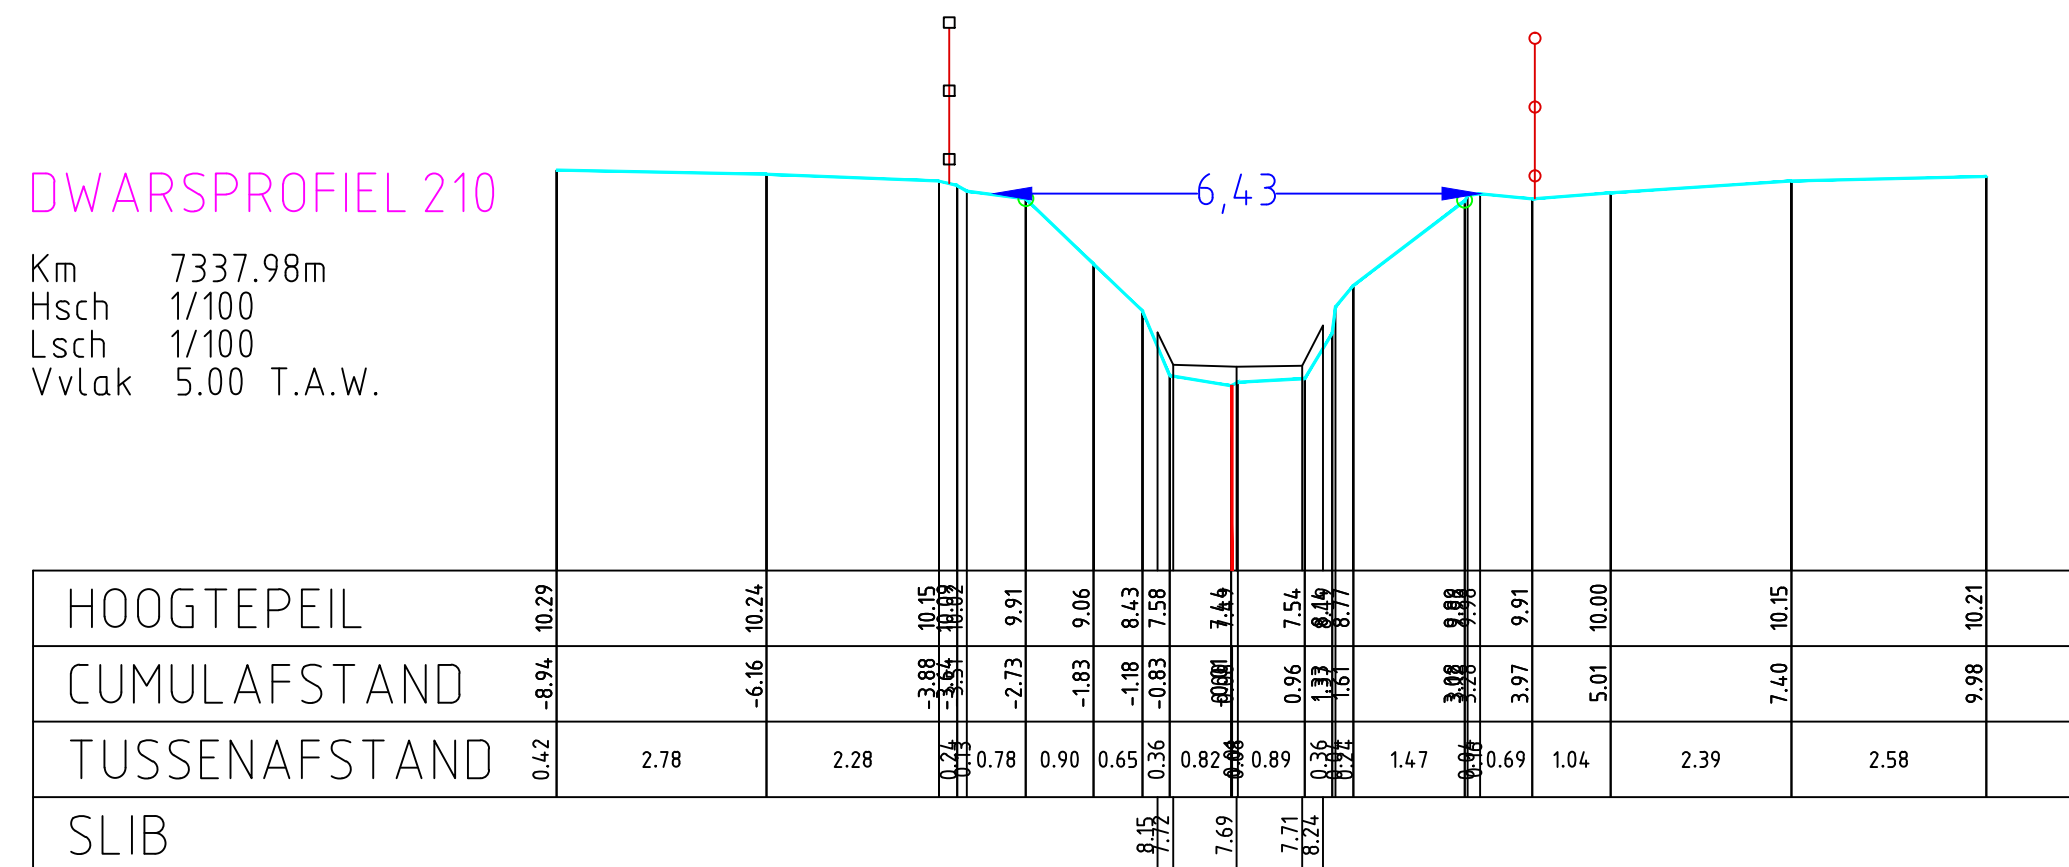
beton

met selwerk

←0.00→ Kruinbreedte

DWARSPROFIEL 210

Km 7337.98m
Hsch 1/100
Lsch 1/100
Vvlak 5.00 T.A.W.

[illegible]