

DP234

DWARSPROFIELPLAN

wijzigingen:

$$\begin{array}{r} 1 \\ \hline 2 \\ \hline 3 \\ \hline 4 \\ \hline 5 \end{array}$$

Besteknr.:
36/06 TO-36

datum opmaak: 28/04/2007


plannummer:

LEGENDE

- beginpunt begroeiing
- vaste bodem
- slibbodem
- as rijweg
- as dwarsprofiel

- haag
- gebouw
- weide-afsluiting
- afsluiting

- | | |
|---|-------------------|
|  | hoogstammige boom |
|  | laagstammige boom |
| ☐ | beton |
| ☐ | metselwerk |
|  | Kruinbreedte |

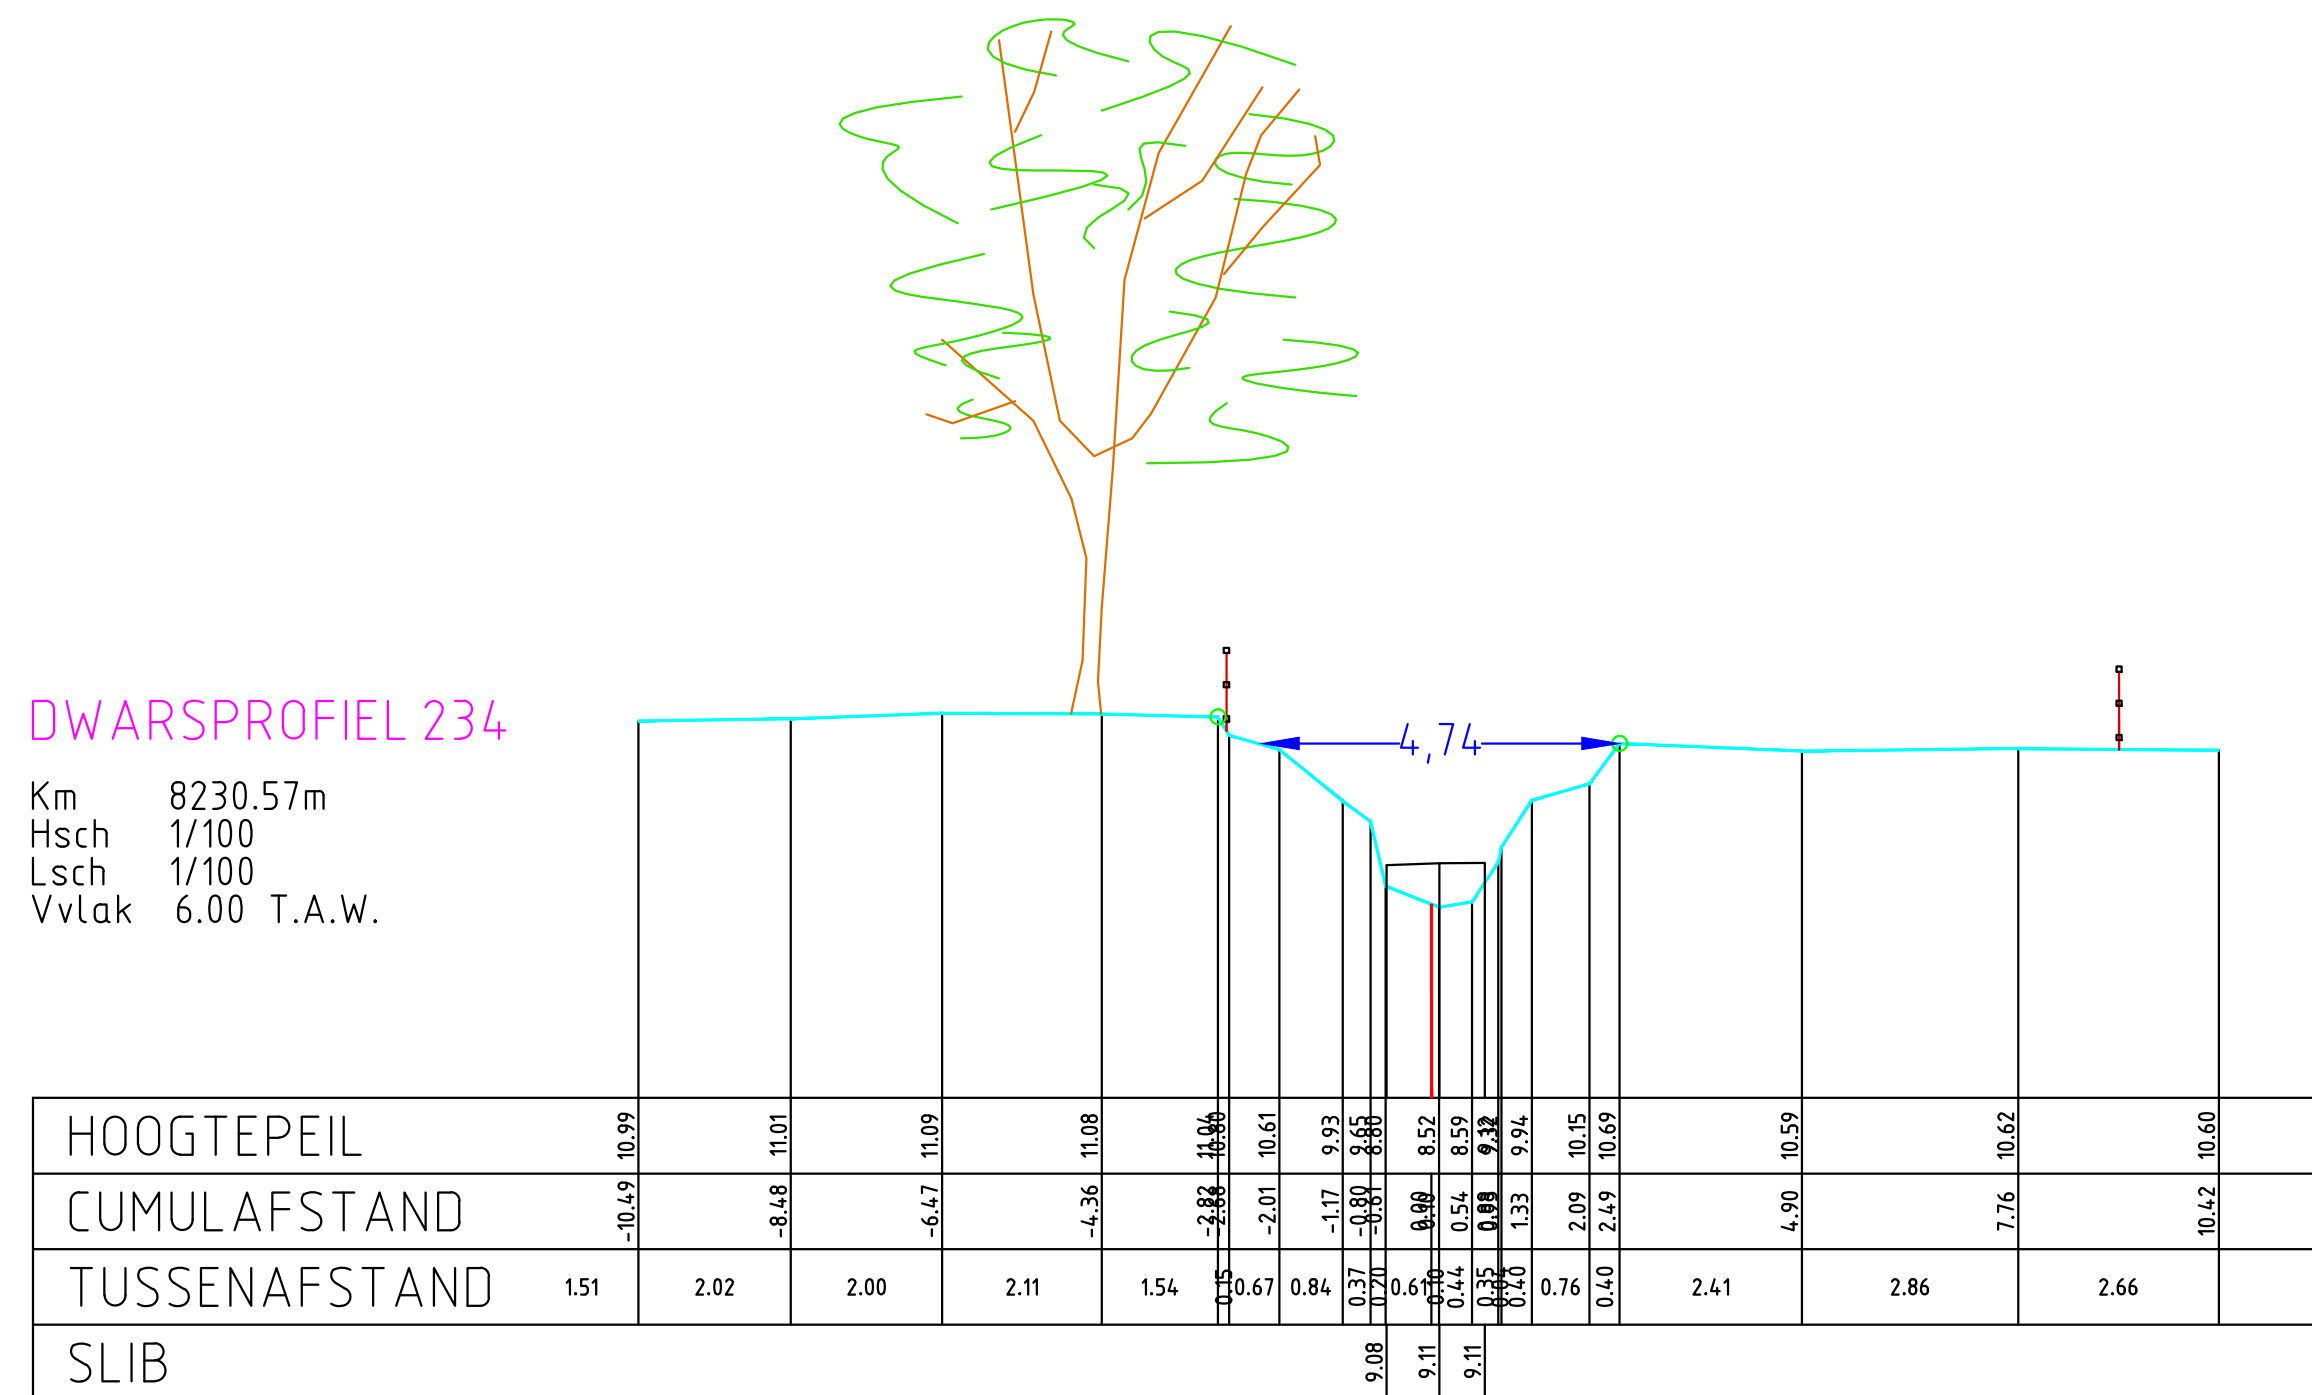

DWARSPROFIEL 234

Km	8230.57m
Hsch	1/100
Lsch	1/100
Vvlak	6.00 T.A.W.