

DP253

## DWARSPROFIELPLAN

wijzigingen:

$$\begin{array}{r} 1 \\ \hline 2 \\ \hline 3 \\ \hline 4 \\ \hline 5 \end{array}$$

Besteknr.:  
36/06 TO-36

datum opmaak: 28/04/2007

plannummer:

## LEGENDE

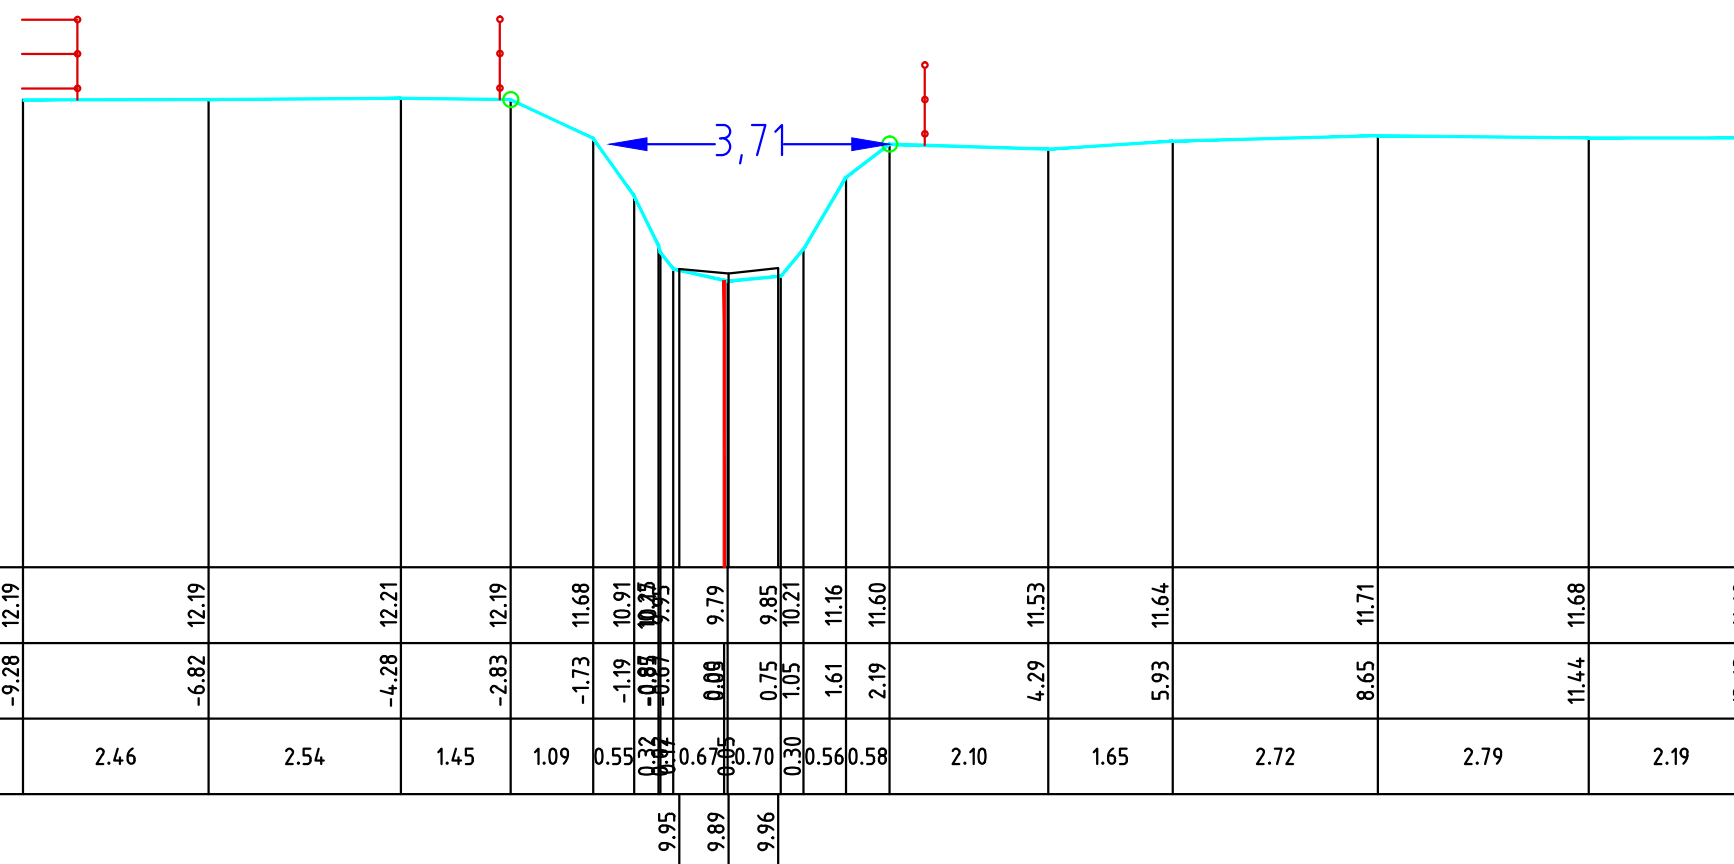
-  beginpunt begroeiing
-  vaste bodem
-  slibbodern
-  as rijweg
-  as dwarsprofiel

- haag
- gebouw
- weide-afsluiting
- afsluiting

|                                                                                     |                   |
|-------------------------------------------------------------------------------------|-------------------|
|  | hoogstammige boom |
|  | laagstammige boom |
|  | beton             |
|  | metselwerk        |
|  | Kruinbreedte      |

## DWARSPROFIEL 253

Km 8689.78m  
Hsch 1/100  
Lsch 1/100  
Vvlak 6.00 T.A.W.

[illegible]