

DP255

DWARSPROFIELPLAN

wijzigingen:

$$\begin{array}{r} 1 \\ \hline 2 \\ \hline 3 \\ \hline 4 \\ \hline 5 \end{array}$$


Besteknr.:
36/06 TO-36

datum opmaak: 28/04/2007

plannummer:

LEGENDE

- | | | | | | |
|---|----------------------|---|------------------|---|-------------------|
|  | beginpunt begroeiing |  | haag |  | hoogstammige boom |
| | vaste bodem | | gebouw | | laagstammige boom |
| | slibbodem | | weide-afsluiting | | beton |
| | as rijweg | | afsluiting | | metselwerk |
| | as dwarsprofiel | | | 0.00 | Kruinbreedte |

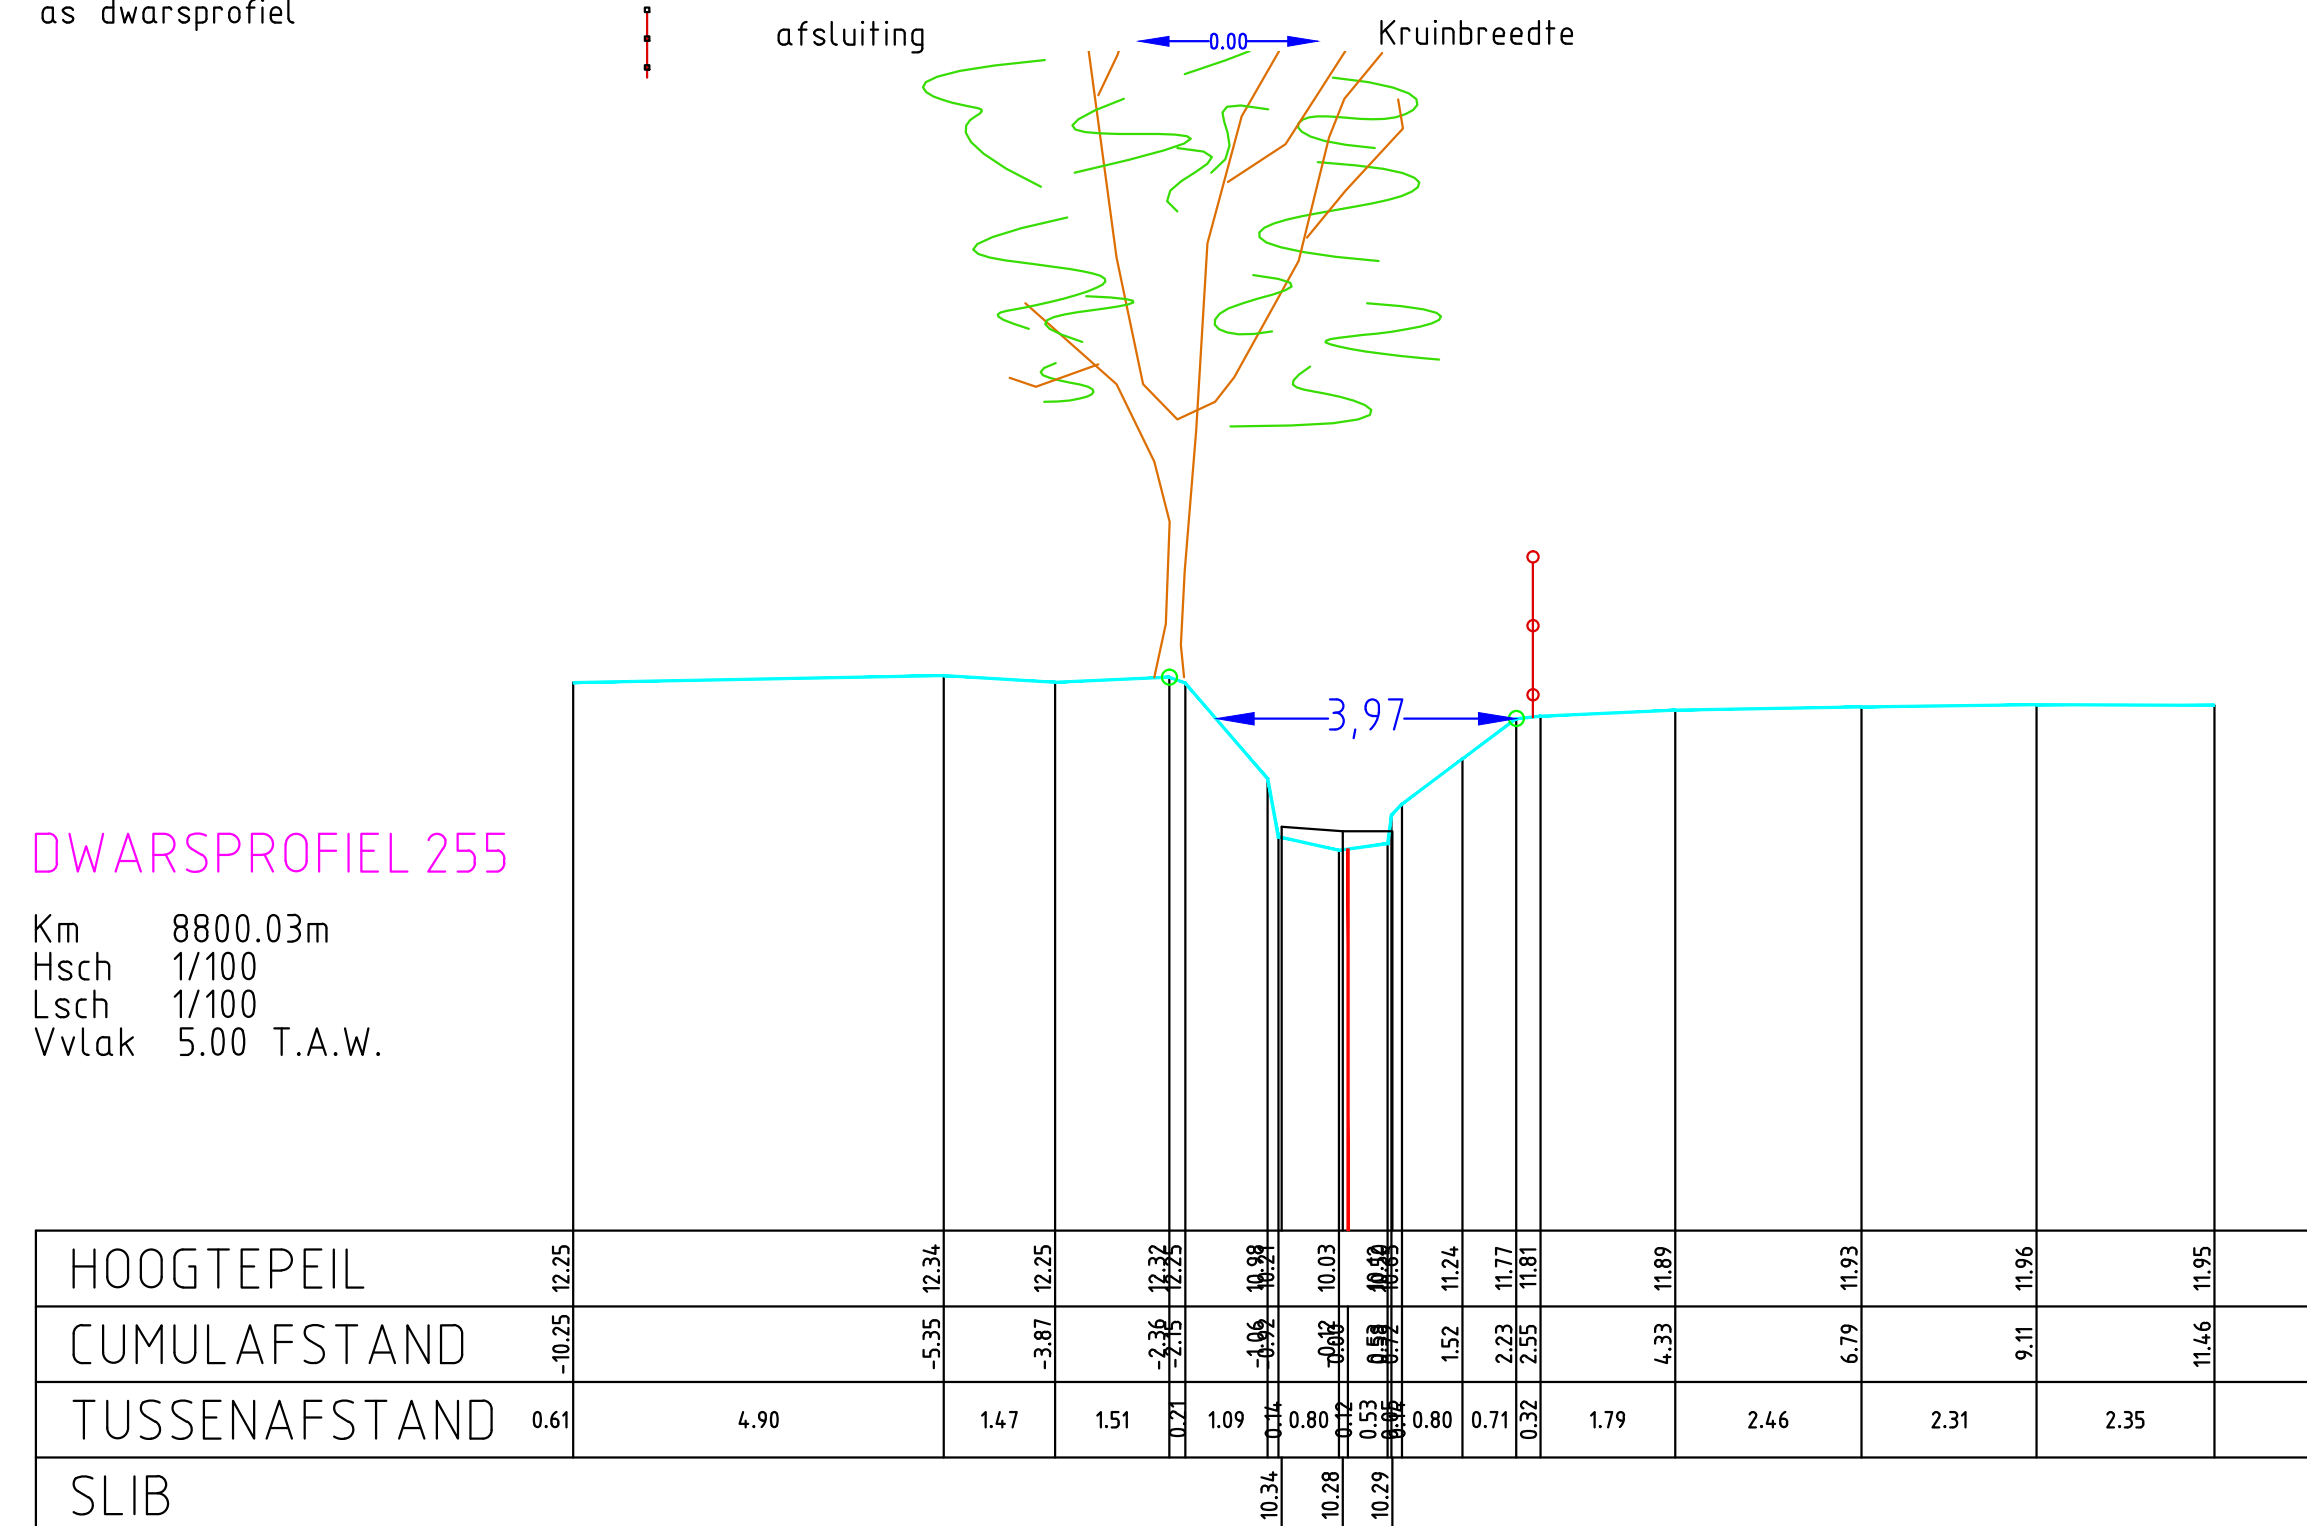

DWARSPROFIEL 255

Km 8800.03m
Hsch 1/100
Lsch 1/100
Vvlak 5.00 T.A.W.