

DP256

DWARSPROFIELPLAN

wijzigingen:

$$\begin{array}{r} 1 \\ \hline 2 \\ \hline 3 \\ \hline 4 \\ \hline 5 \end{array}$$

Besteknr.:
36/06 TO-36

datum opmaak: 28/04/2007

plannummer:


LEGENDE

- | | | | | | |
|---|----------------------|---|------------------|---|-------------------|
|  | beginpunt begroeiing |  | haag |  | hoogstammige boom |
|  | vaste bodem |  | gebouw |  | laagstammige boom |
|  | slibbodem |  | weide-afsluiting |  | beton |
|  | as rijweg |  | afsluiting |  | mettselwerk |
|  | as dwarsprofiel |  | | | Kruinbreedte |



DWARSPROFIEL 256

Km 8844.95m
Hsch 1/100
Lsch 1/100
Vvlak 5.00 T.A.W.

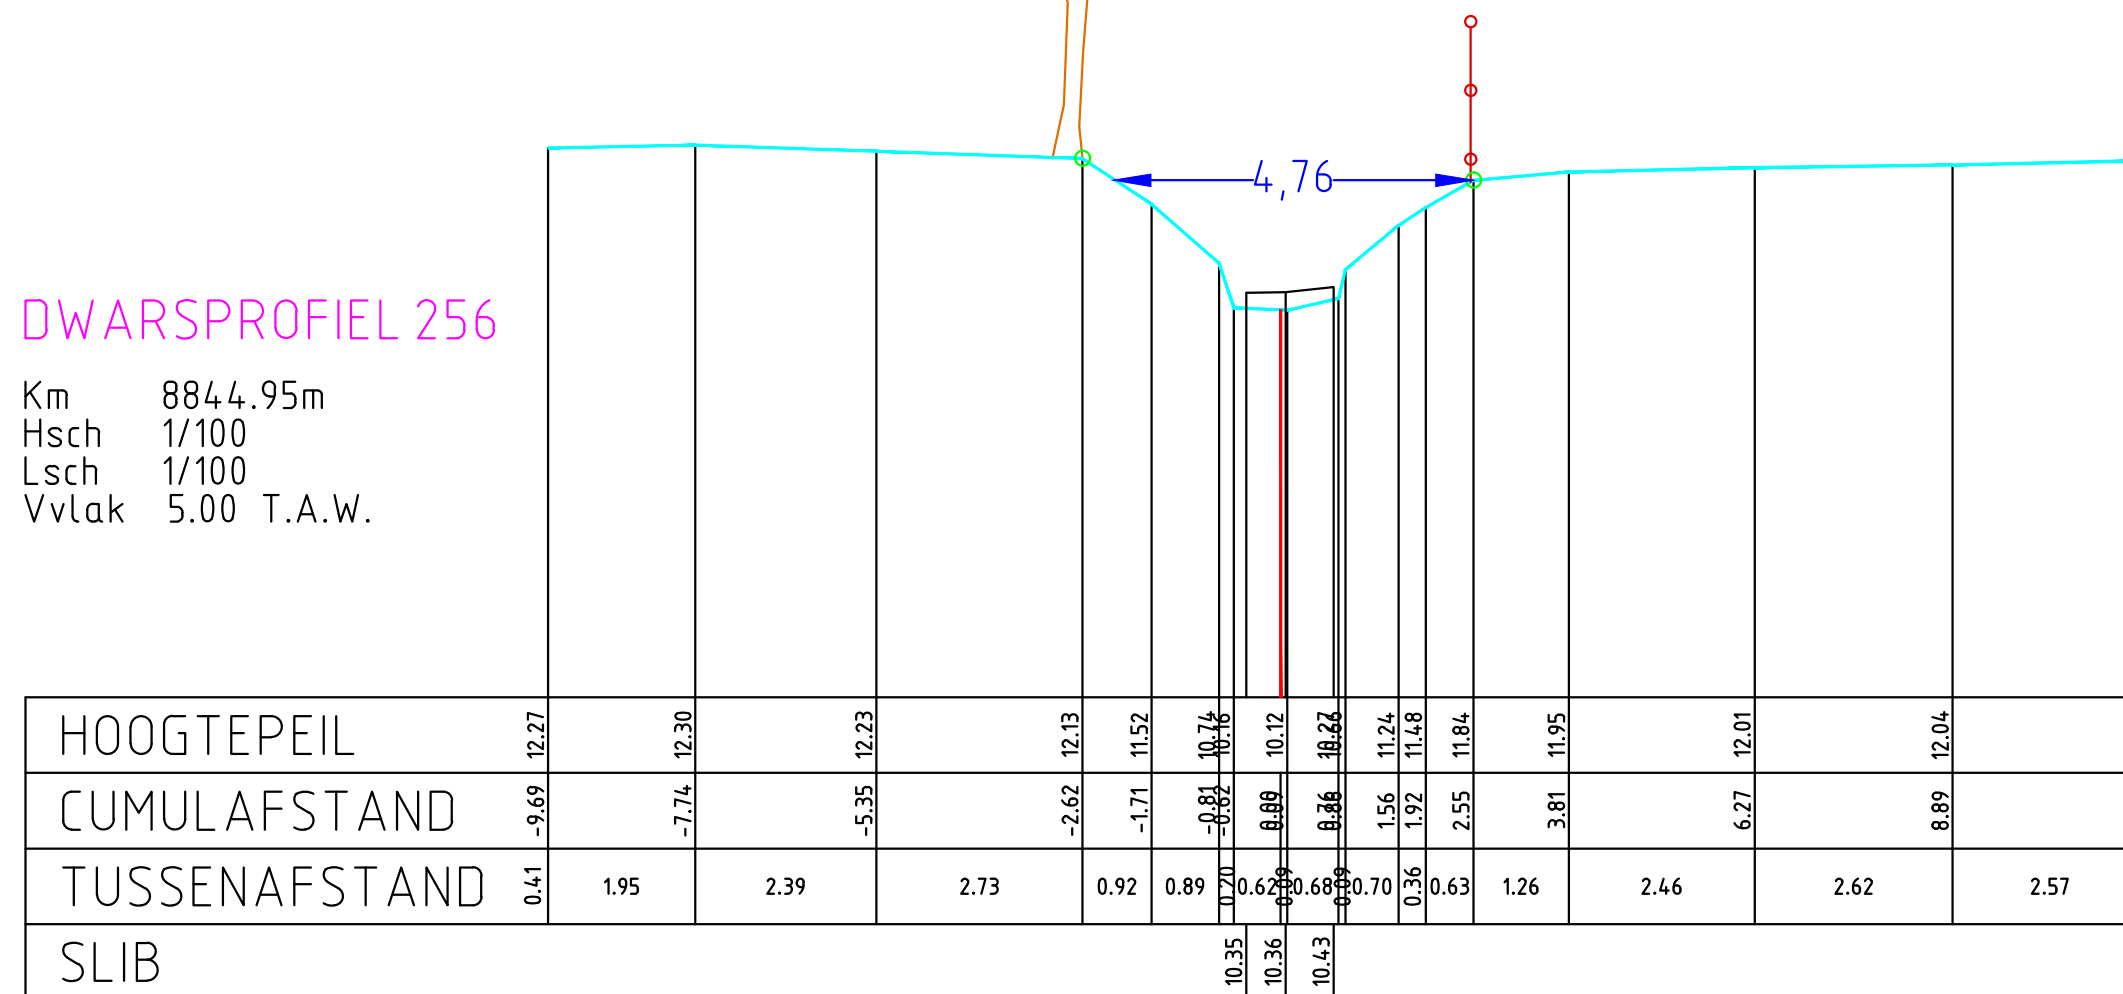

HOOGTEPEIL	12.27	12.30	12.23	12.13	11.52	10.74	10.12	10.27	11.24	11.84	11.95	12.01	12.04	12.10
CUMULAFSTAND	-9.69	-7.74	-5.35	-2.62	-1.71	-0.81	-0.07	0.88	1.56	2.55	3.81	6.27	8.89	11.46
TUSSENAFSTAND	0.41	1.95	2.39	2.73	0.92	0.89	0.62	0.68	0.36	0.63	1.26	2.46	2.62	2.57
SLIB						10.35	10.36	10.43						