

DP034

DWARSPROFIELPLAN

wijzigingen:

$$\begin{array}{r} 1 \\ 2 \\ 3 \\ 4 \\ 5 \end{array}$$

datum opmaak: 28/04/2007

Besteknr.:
36/06 TO-36

LEGENDE

- beginpunt begroeiing
- vaste bodem
- slibbodem
- as rijweg
- as dwarsprofiel

haag

gebouw

weide-afsluiting

afsluiting



hoogstammige boom

 laagstammige boom

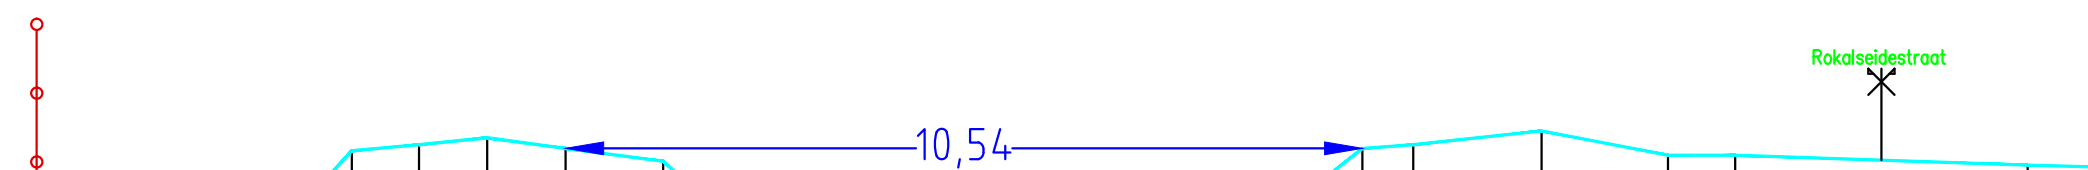
☐ beton

☐ metselwerk

← 0.00 → Kruinbreedte

DWARSPROFIEL 34

Km 988.15m
Hsch 1/100
Lsch 1/100
Vvlak 2.00 T.A.W.

[illegible]