

DP340

DWARSPROFIELPLAN

wijzigingen:

$$\begin{array}{r} 1 \\ \hline 2 \\ \hline 3 \\ \hline 4 \\ \hline 5 \end{array}$$

Besteknr.:
36/06 TO-36

datum opmaak: 28/04/2007

plannummer:

LEGENDE

- beginpunt begroeiing
- vaste bodem
- slibbodem
- as rijweg
- as dwarsprofiel

haag

gebouw

weide-afsluiting

afsluïting



□

9

← 0.00 →

hoogstammige boom

laagstammige boom

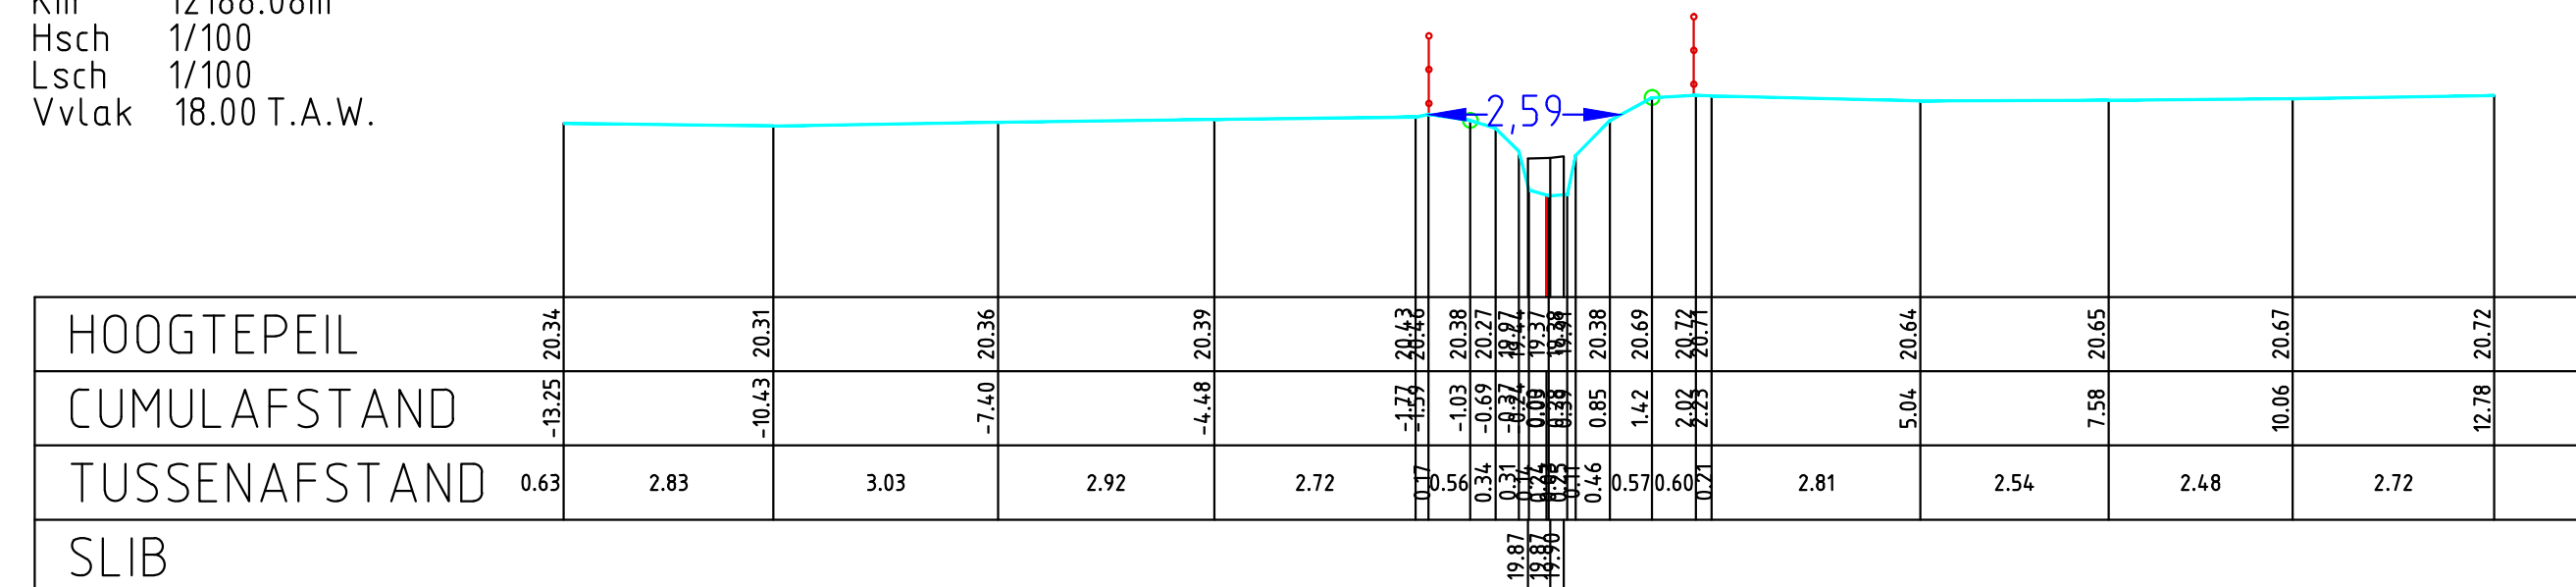
beton

met selwerk

Kruinbreedte

DWARSPROFIEL 340

Km	12188.08m
Hsch	1/100
Lsch	1/100
Vvlak	18.00 T.A.W.

[illegible]