

DP038

DWARSPROFIELPLAN

wijzigingen:

datum opmaak: 28/04/2007

plannummer:

Besteknr.:
36/06 TO-36

LEGENDE


-  beginpunt begroeiing
-  vaste bodem
-  slibbodern
-  as rijweg
-  as dwarsprofiel

- haag
- gebou
- weide
- afslu

	hoogstammige boom
	laagstammige boom
	beton
	metselwerk
	Kruinbreedte

DWARSPROFIEL 38

Km	1154.87m
Hsch	1/100
Lsch	1/100
Vvlak	2.00 T.A.W.

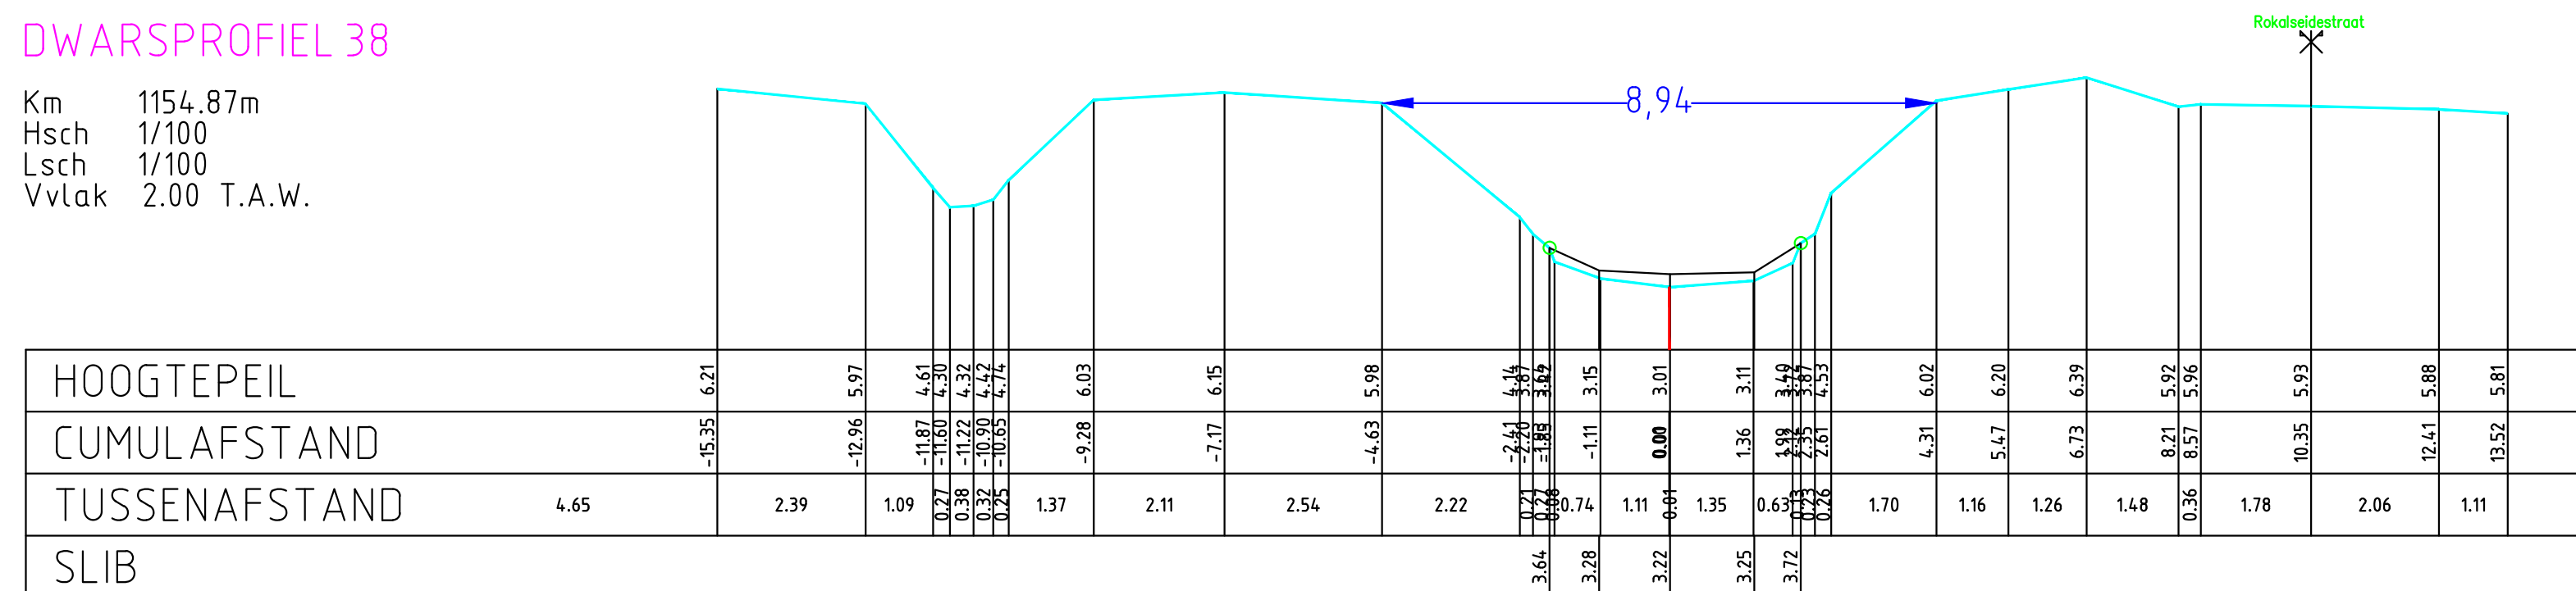

Rokalseidestraat