

DP040

DWARSPROFIELPLAN

wijzigingen:

$$\begin{array}{r} 1 \\ 2 \\ 3 \\ 4 \\ 5 \end{array}$$

datum opmaak: 28/04/2007

plannummer:

Besteknr.:
36/06 TO-36

LEGENDE

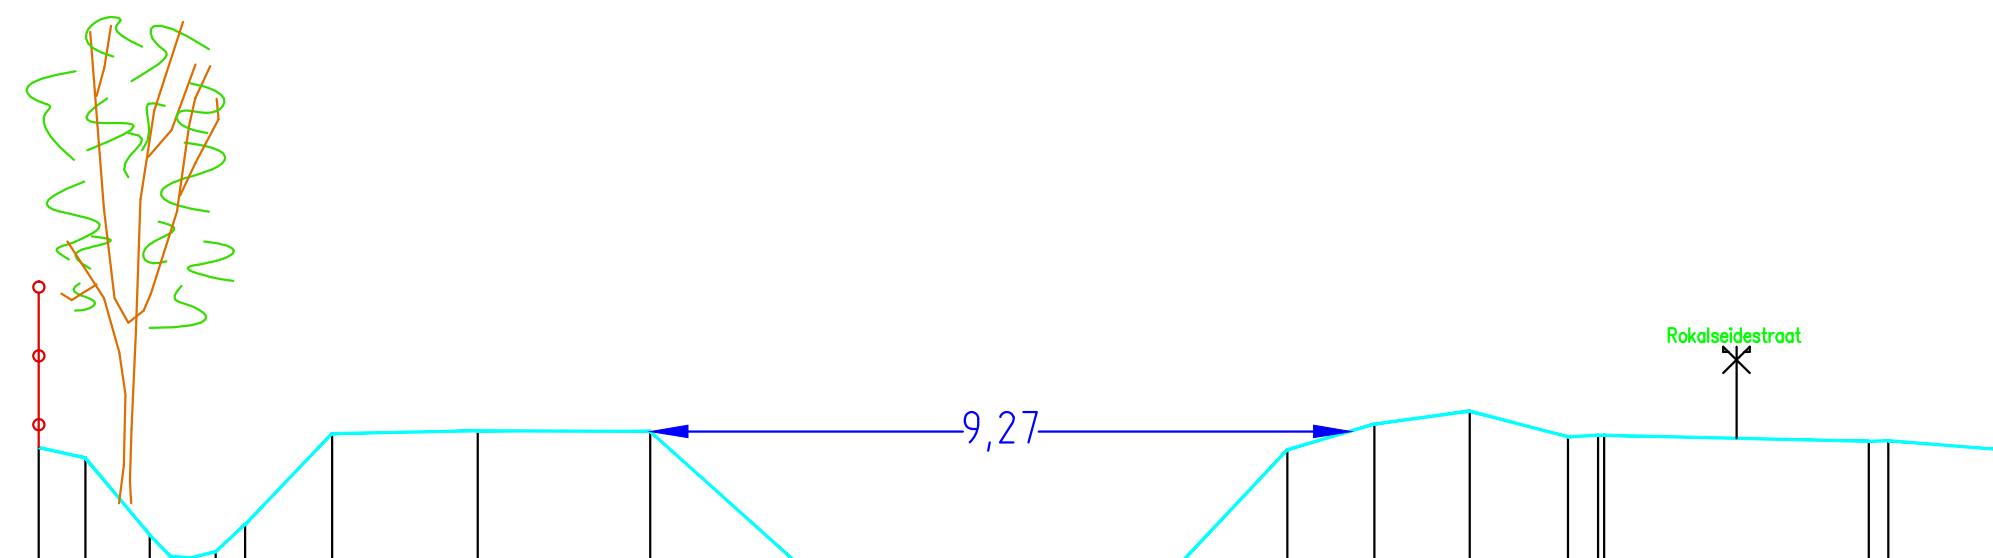
- beginpunt begroeiing
- vaste bodem
- slibbodem
- as rijweg
- as dwarsprofiel

- haag
- gebou
- weide
- afslu

	hoogstammige boom
	laagstammige boom
	beton
	metselwerk
	Kruinbreedte

DWARSPROFIEL 40

Km 1240.37m
Hsch 1/100
Lsch 1/100
Vvlak 1.00 T.A.W.

[illegible]