

DP107

DWARSPROFIELPLAN

23/04/07

Besteknr. 36/06_TO-36

LEGENDE

Bodempeil

_____ Slibpeil

As lengteprofiel

Begin begroeiing

Rand bos

Afsluiting beton

Afsluiting weide

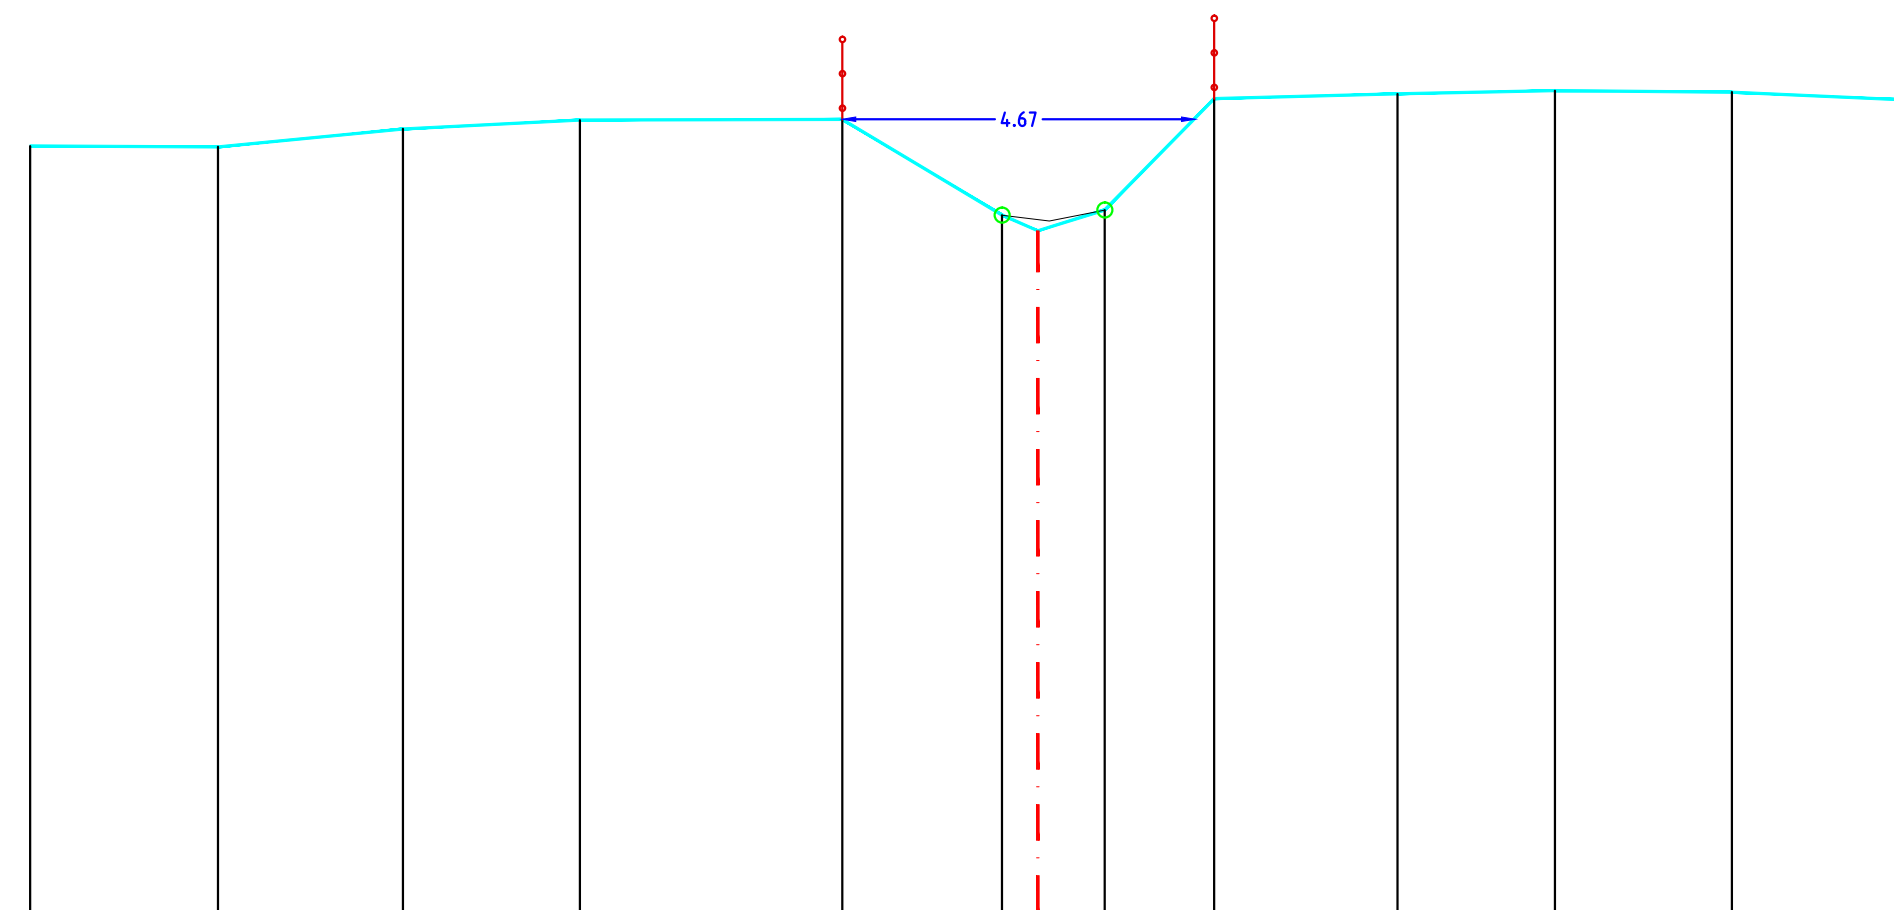
Kunstwerk/constructie beton

Kunstwerk/constructie metselwerk

Kruinbreedte

Vergelijkingsvlak
0.00 m T.A.W.
P107

Peil maaiveld
Tussenafstand
Gecumuleerde afstand
Peil slibbodem
Tussenafstand
Gecumuleerde afstand

[illegible]